


# Схема демонтируемых перегородок 2 этаж

Оконный проём перенесён на 400мм

Демонтировать оконный проём до уровня пола

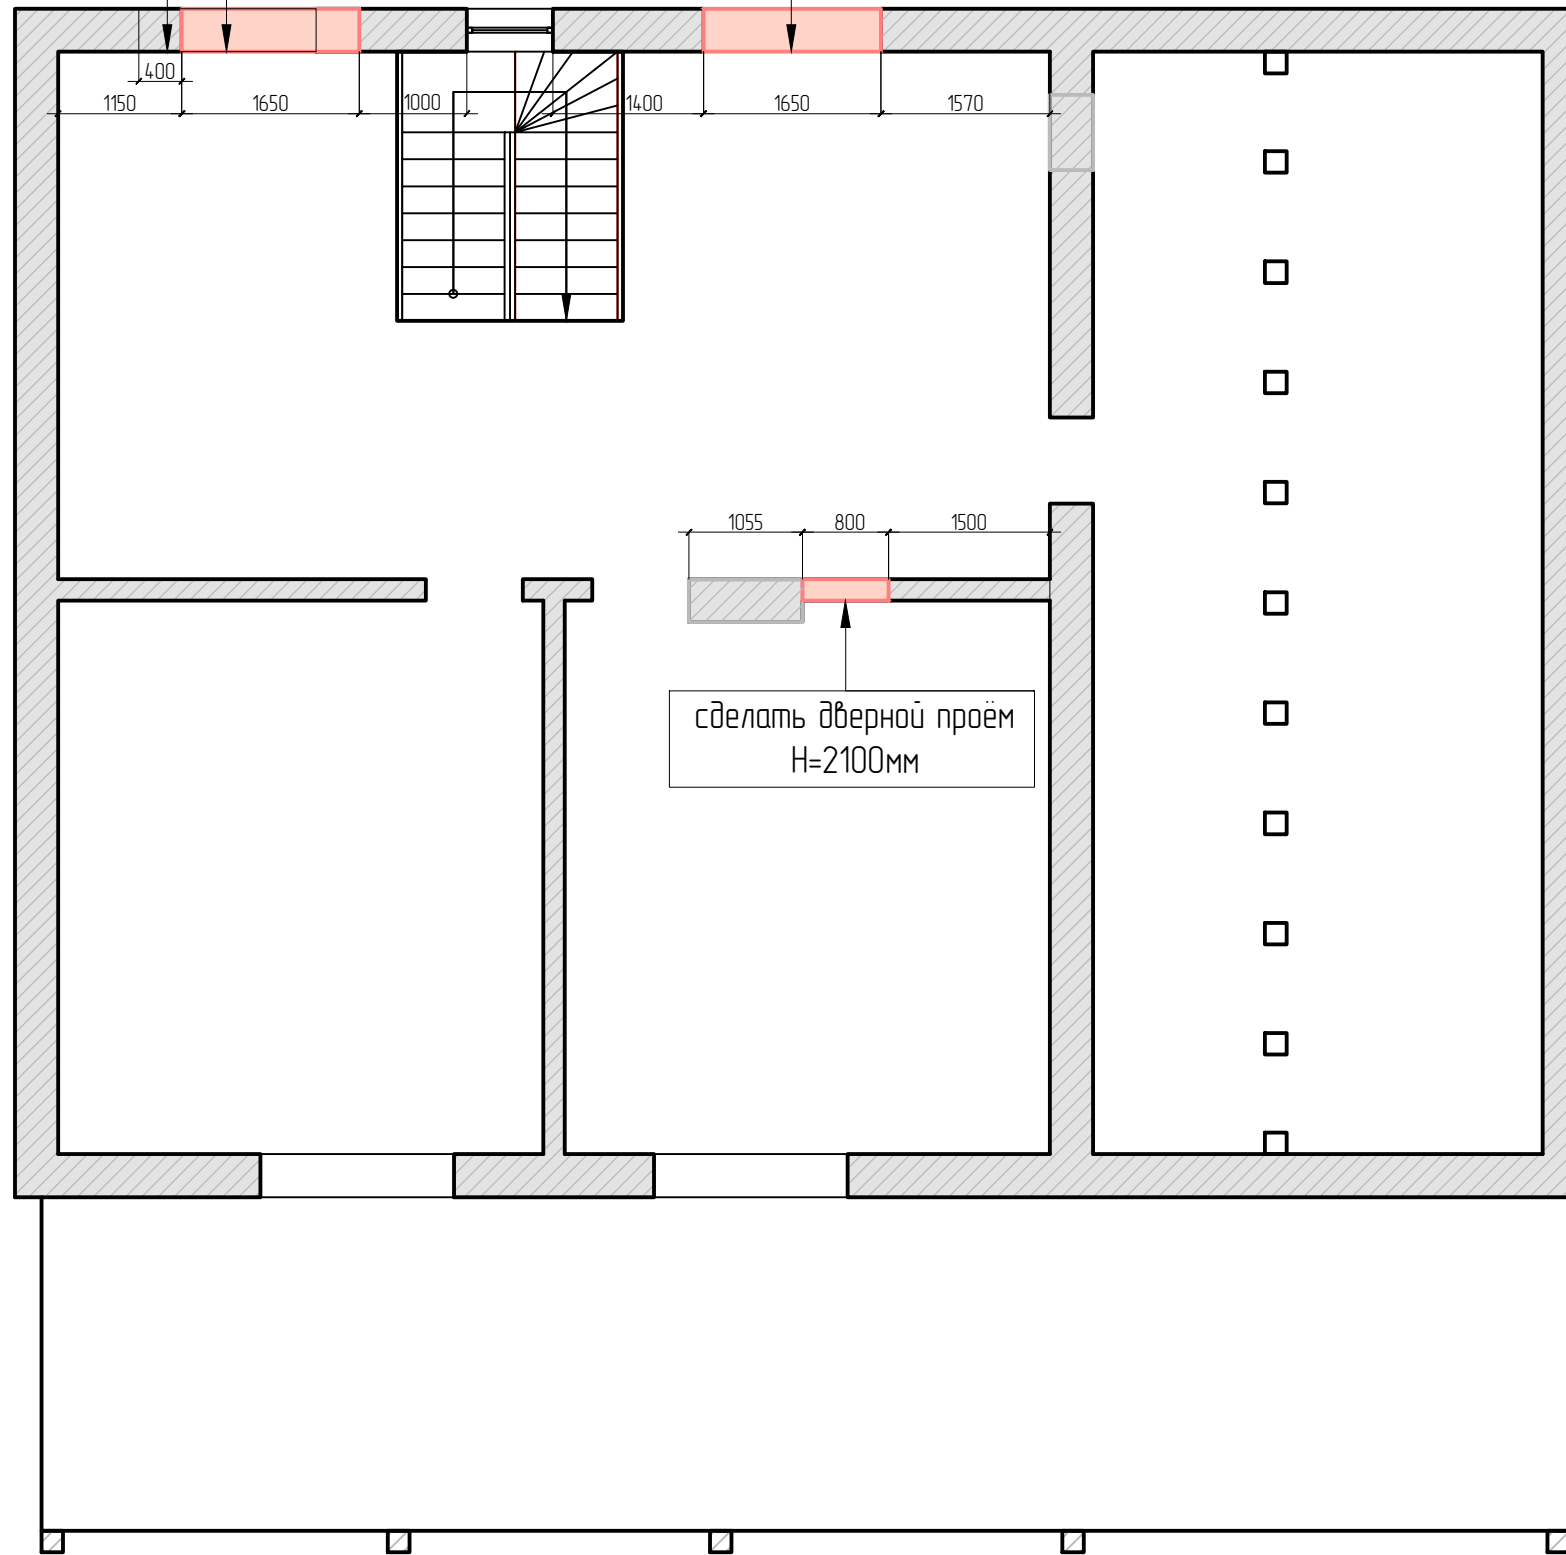

сделать дверной проём  
H=2100мм

Экспликация помещений 2 этаж

Номер помещения	Наименование	Площадь, м²
1	Холл	40
2	Кладовая	16.8
3	Спальня №1	23.9
4	Спальня №2	24.1
5	Веранда	43.7
Итого		148.5

Высота помещений = 3100-1150мм

Условные обозначения:

- демонтируемые перегородки

\*Примечание:  
Все указанные размеры считаются от чистого пола

"Согласовано":

Изм.	Коп	Лист	№ док	Подпись	Дата				
Дизайнер		Ерофеева Т.				Дизайн-проект загородного дома	Стадия	Лист	Листов
Разработал		Кондрашева А.					РП		
Заказчик						Схема демонтируемых перегородок 2 этаж	<b>IN-DESIGN</b> STUDIO		