Схема расстановки мебели и оборудования 2 этаж

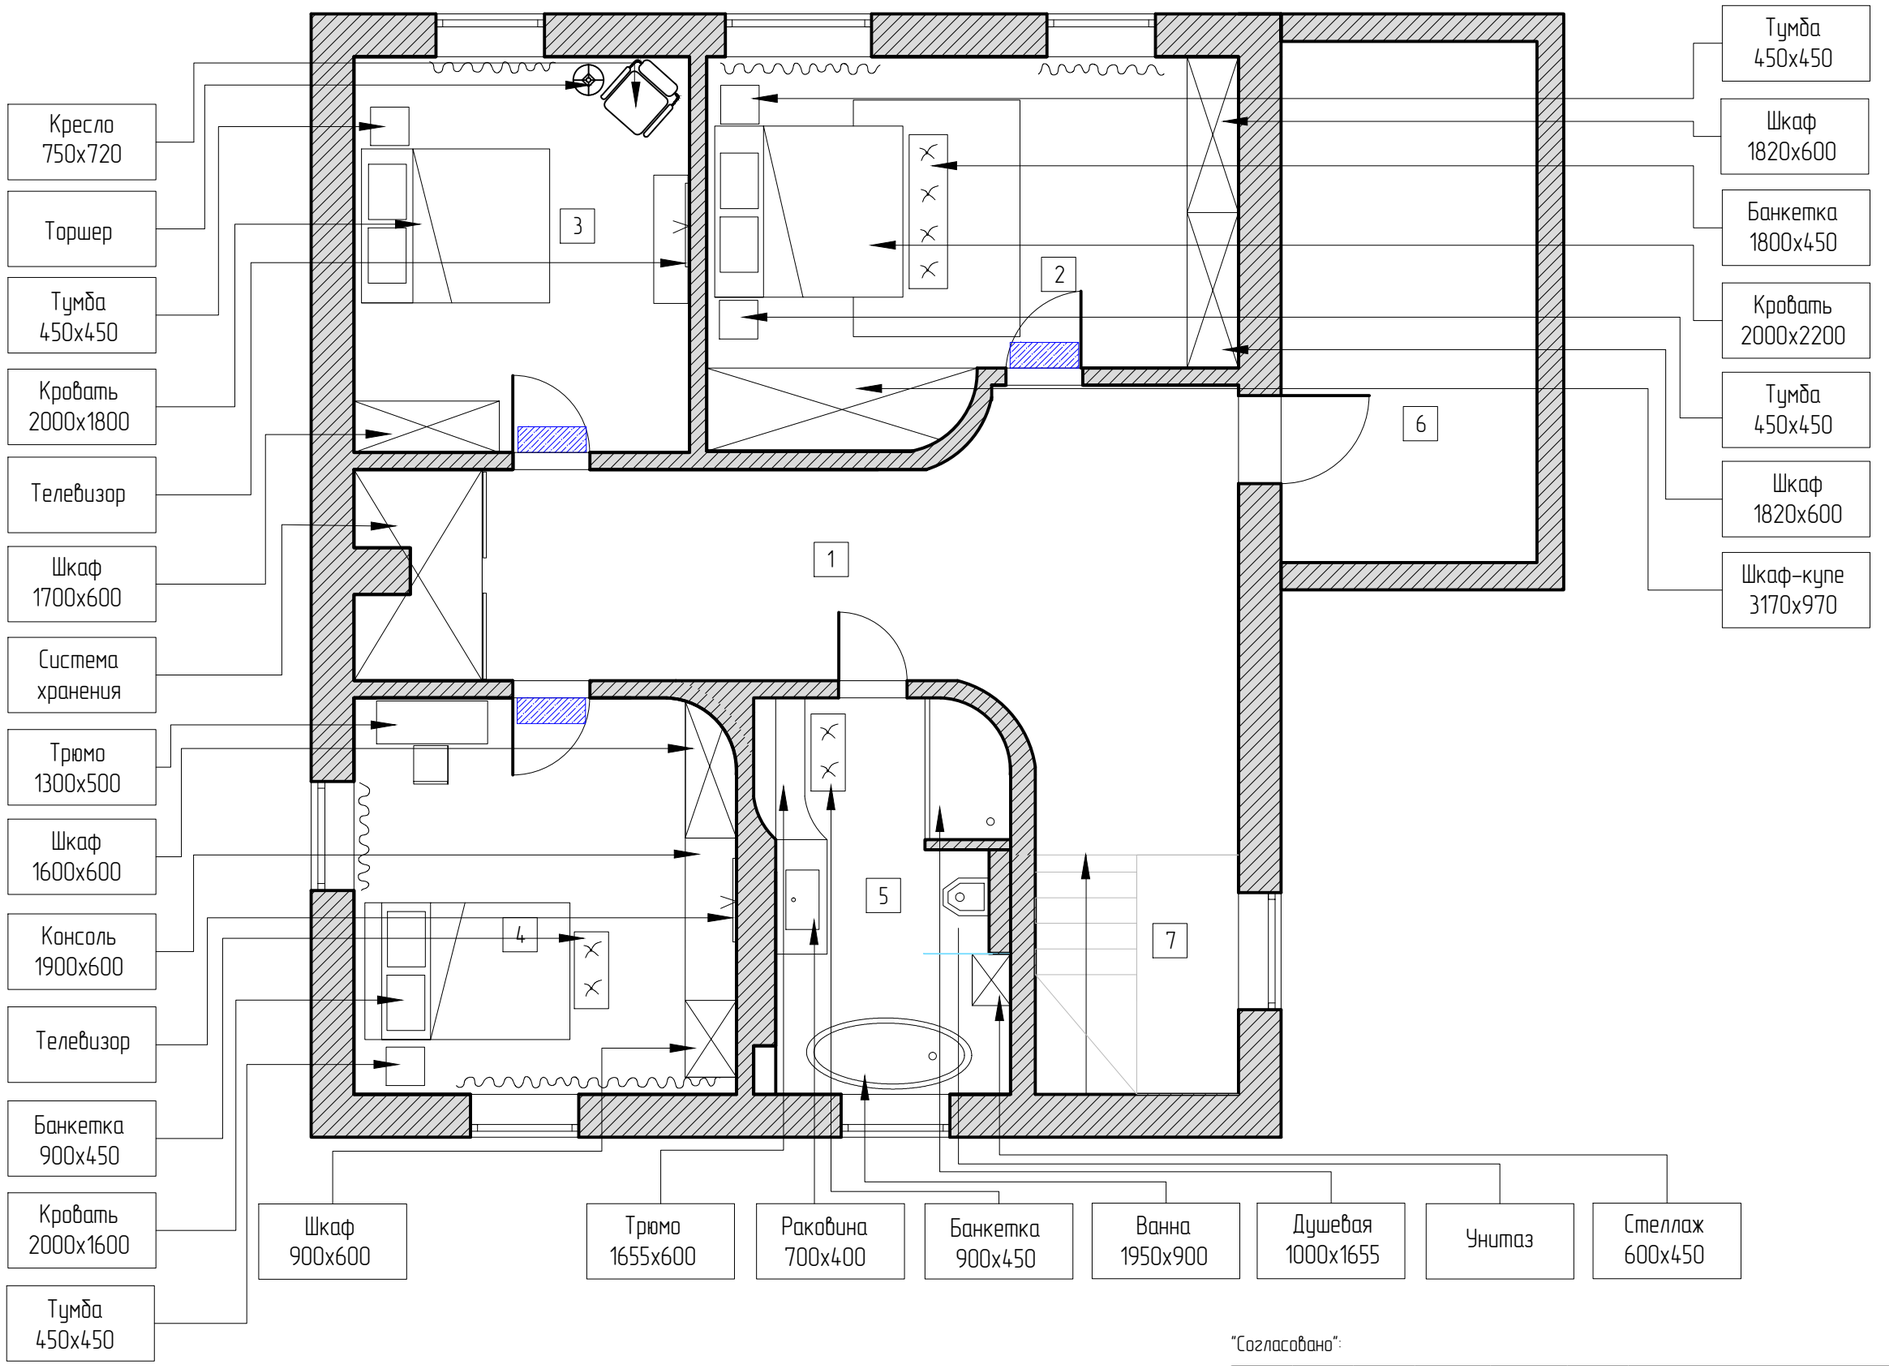

Экспликация помещений

Номер помещения	Наименование	Площадь м²
1	Холл	47
2	Спальня 1	25,4
3	Спальня 2	18,2
4	Спальня 3	20
5	Санузел	7,3
6	Балкон	18,1
7	Лестница	8,6
Итого:		144,5

Условные обозначения:

–Кондиционер

"Согласовано":

						Саратовская область, с.Ивантеевка		
Изм.	Кол	Лист	№ док	Подпись	Дата	Дизайн-проект интерьера коттеджа	Стадия	Лист	Листов
Дизайнер							РП	62	99
Разработал									
Заказчик						Схема расстановки мебели и оборудования 2 этаж	IN-DESIGN STUDIO		