


# Схема демонтируемых перегородок

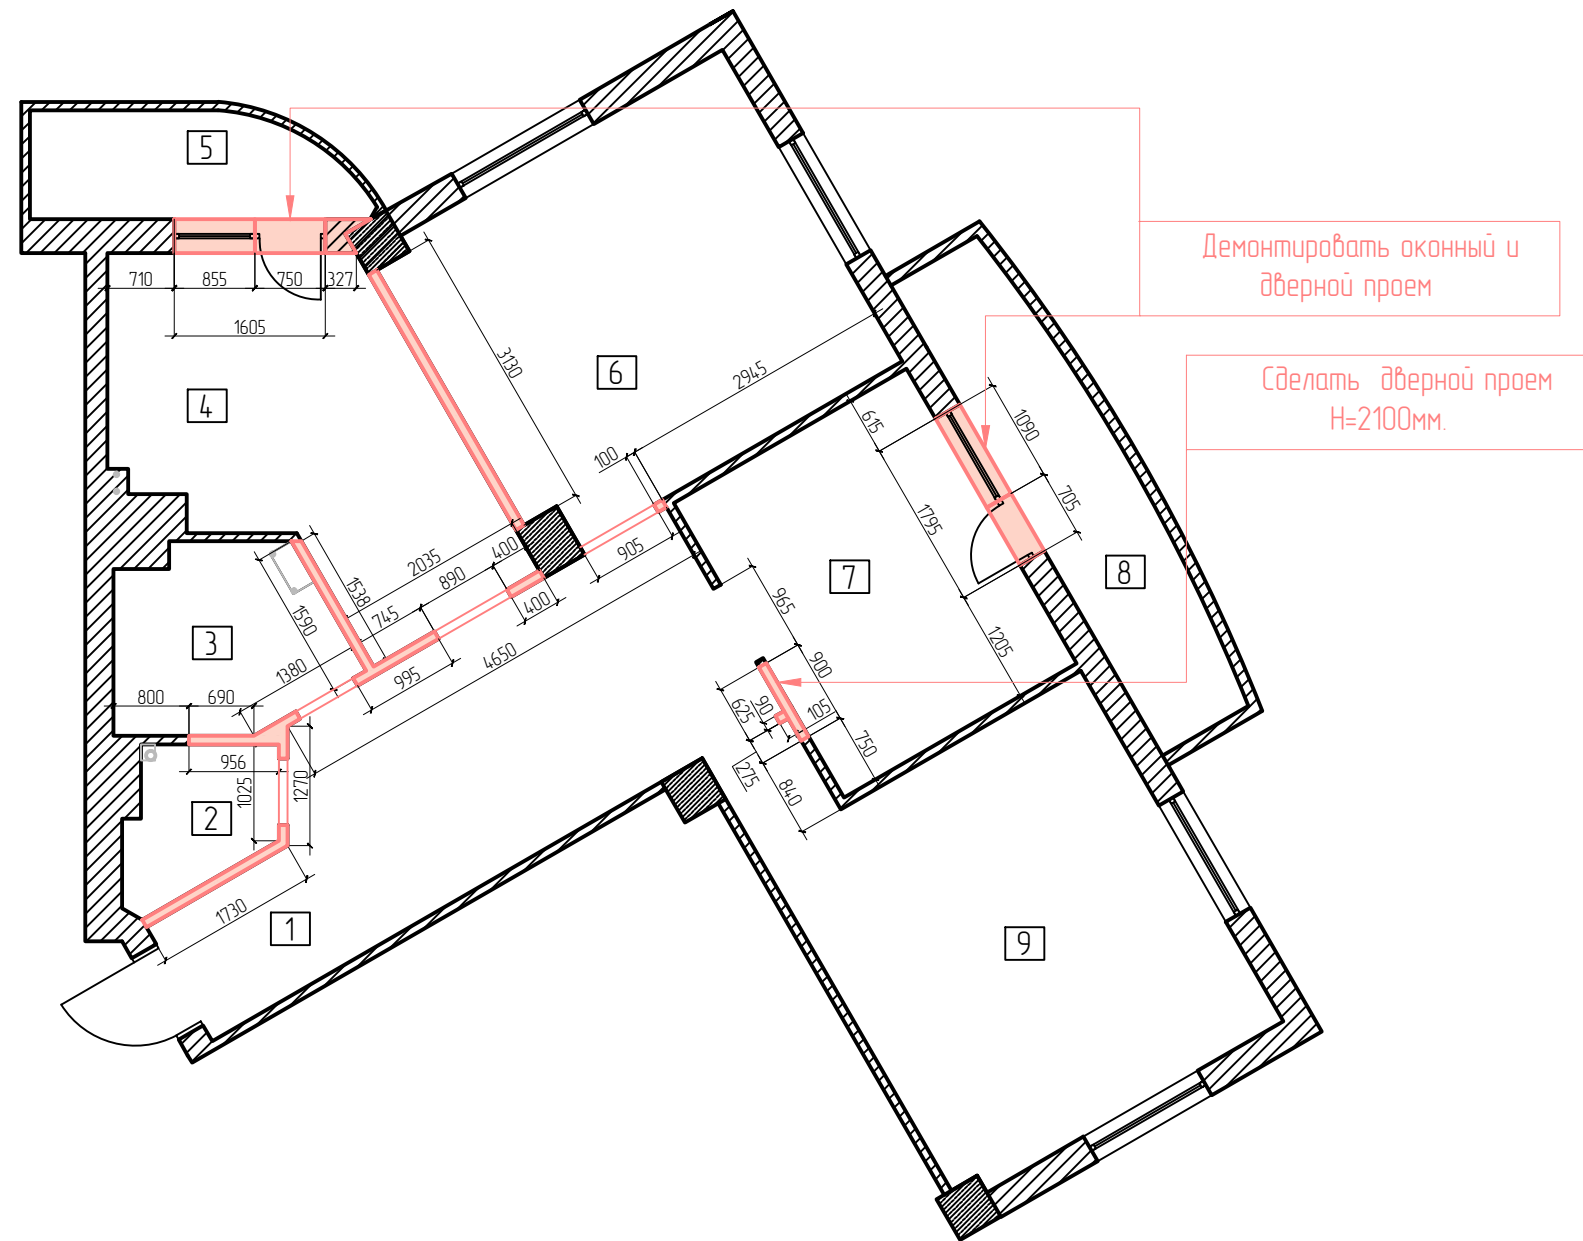

Условные обозначения:

- демонтируемые перегородки

Высота помещений = 2780мм

Экспликация помещений		
Номер помещения	Наименование	Площадь, м <sup>2</sup>
1	Прихожая-Холл	15.5
2	С/у	2.4
3	Ванная	4.5
4	Кухня	12.2
5	Лоджия 1	3.6
6	Спальня 1	16.4
7	Спальня 2	10.5
8	Лоджия 2	6.7
9	Спальня 3	18.2
Итого		90

"Согласовано":

Изм.	Коп	Лист	№ док	Подпись	Дата

г. Самара

Дизайн-проект квартиры

Схема демонтируемых перегородок

Стадия	Лист	Листов
ДП		

**IN-DESIGN**  
STUDIO