


# Схема демонтируемых перегородок 2 этаж

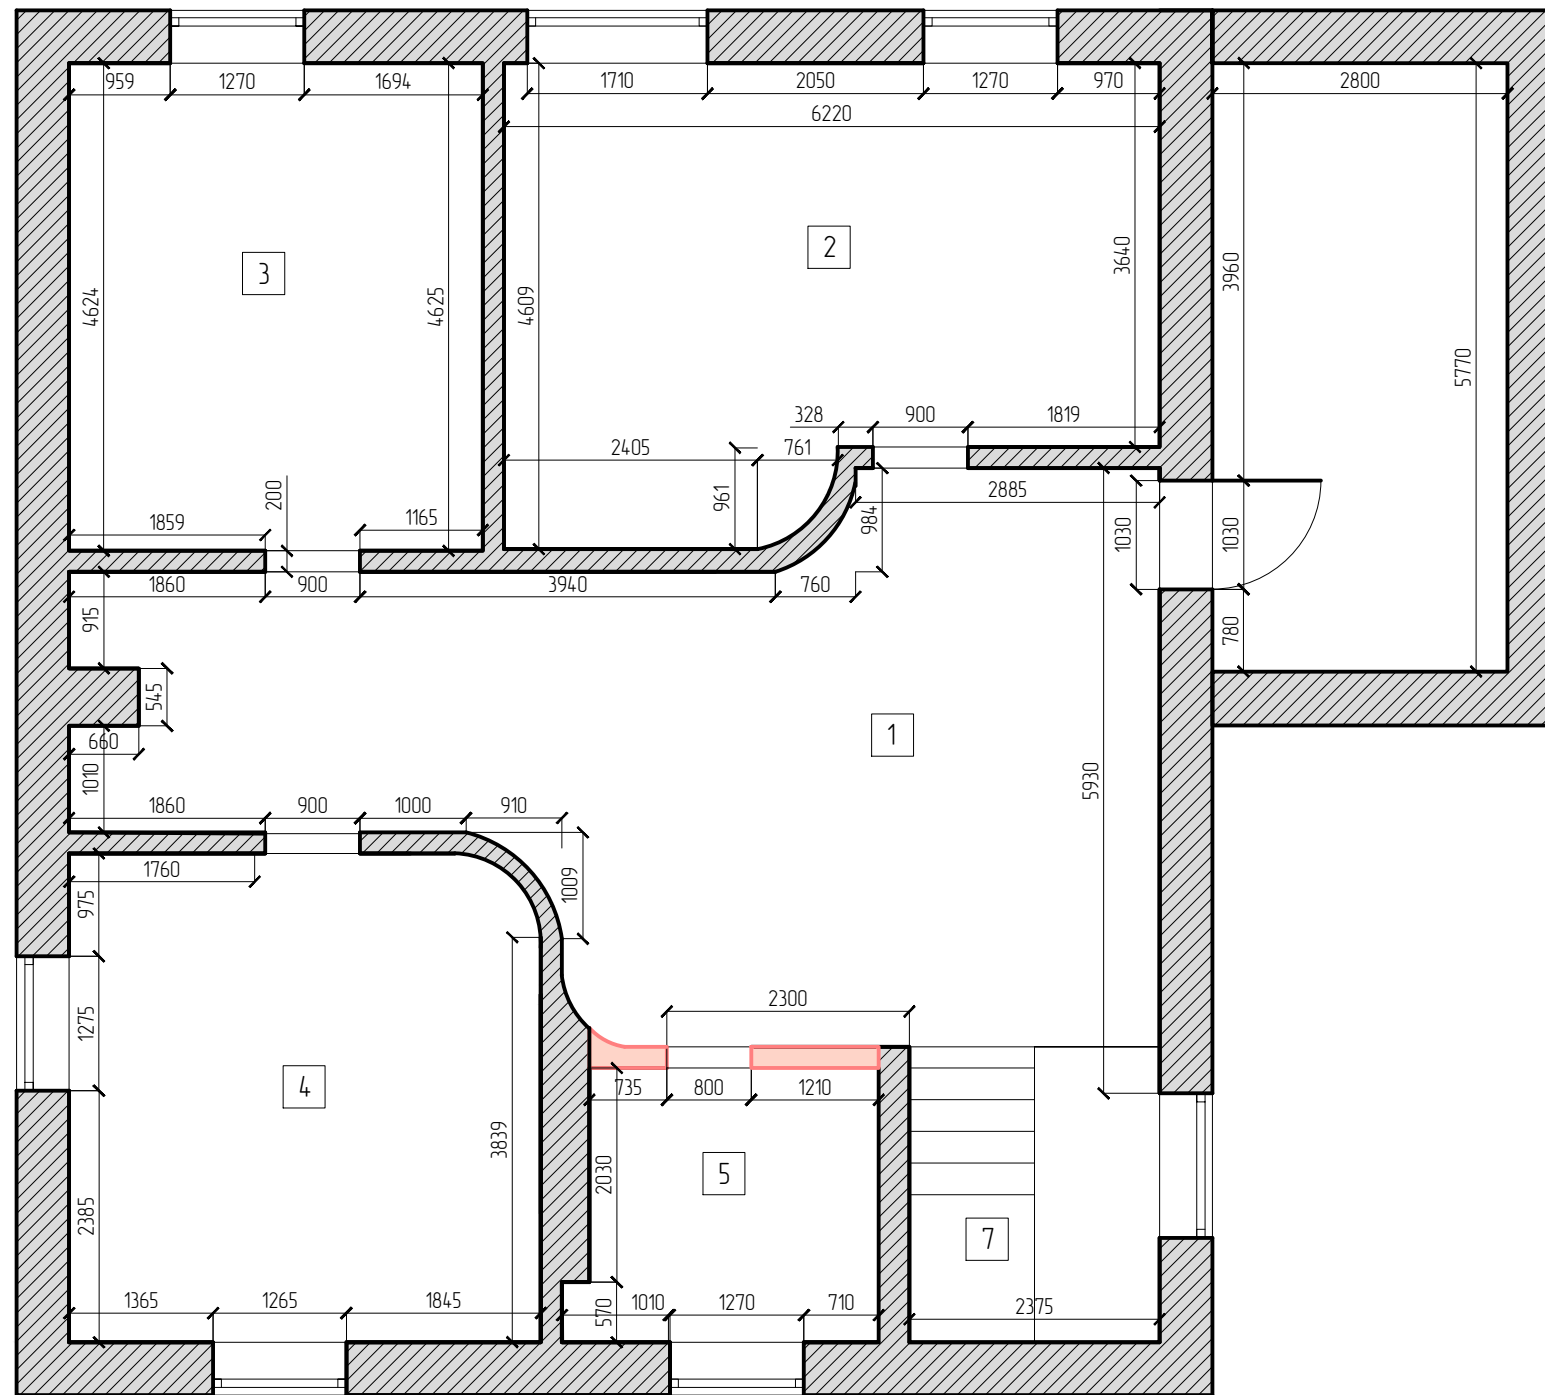

## Экспликация помещений

Номер помещения	Наименование	Площадь м <sup>2</sup>
1	Холл	4,7
2	Спальня 1	25,4
3	Спальня 2	18,2
4	Спальня 3	20
5	Санузел	7,3
6	Балкон	18,1
7	Лестница	8,6
Итого:		144,5

Высота помещений = 2800мм

Условные обозначения:

▬ - демонтируемые перегородки

▬ - вновь возводимые перегородки

"Согласовано":

						Саратовская область, с.Ивантеевка			
Изм.	Коп	Лист	№ док	Подпись	Дата	Стадия	Лист	Листов	
Дизайнер						Дизайн-проект интерьера коттеджа	РП	58	99
Разработал									
Заказчик									
						Схема монтируемых перегородок 2 этаж			