


Схема демонтируемых перегородок 1 этаж

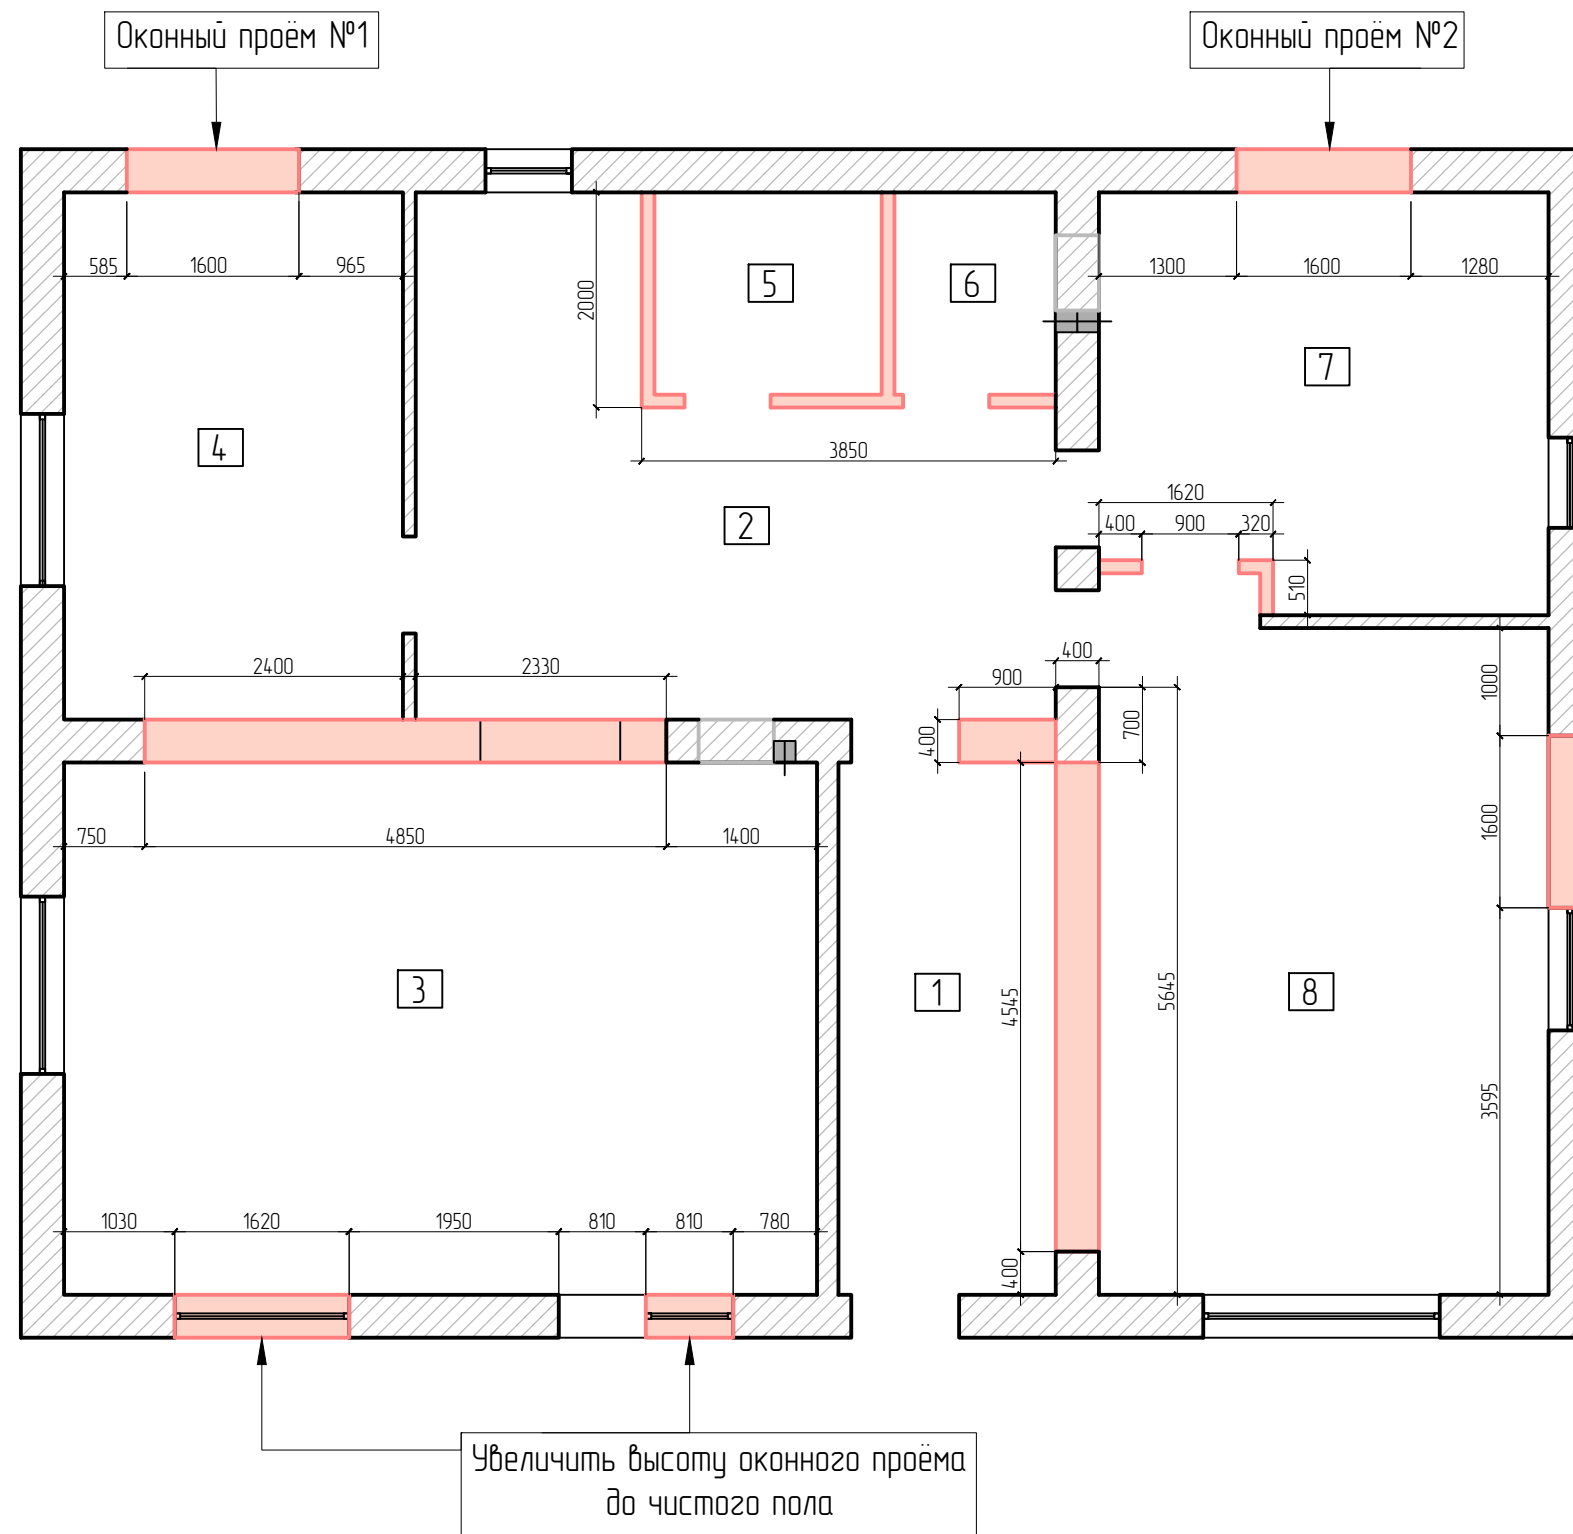

Экспликация помещений 1 этаж

Номер помещения	Наименование	
1	Прихожая	
2	Холл	
3	Гостиная	35.2
4	Кухня	15.6
5	Ванная	4
6	С/у	3
7	Кабинет	14.7
8	Гостевая комната	28
Итого		132.8

Высота помещений = 3250мм

Условные обозначения:

 - демонтируемые перегородки

"Согласовано":

*Примечание:
Все указанные размеры считаются от чистого пола

Изм.	Коп	Лист	№ док	Подпись	Дата	Дизайн-проект загородного дома		
						Стадия	Лист	Листов
						РП		
						Схема демонтируемых перегородок 1 этаж		
						IN-DESIGN STUDIO		