


# Схема монтажа возводимых перегородок цоколь

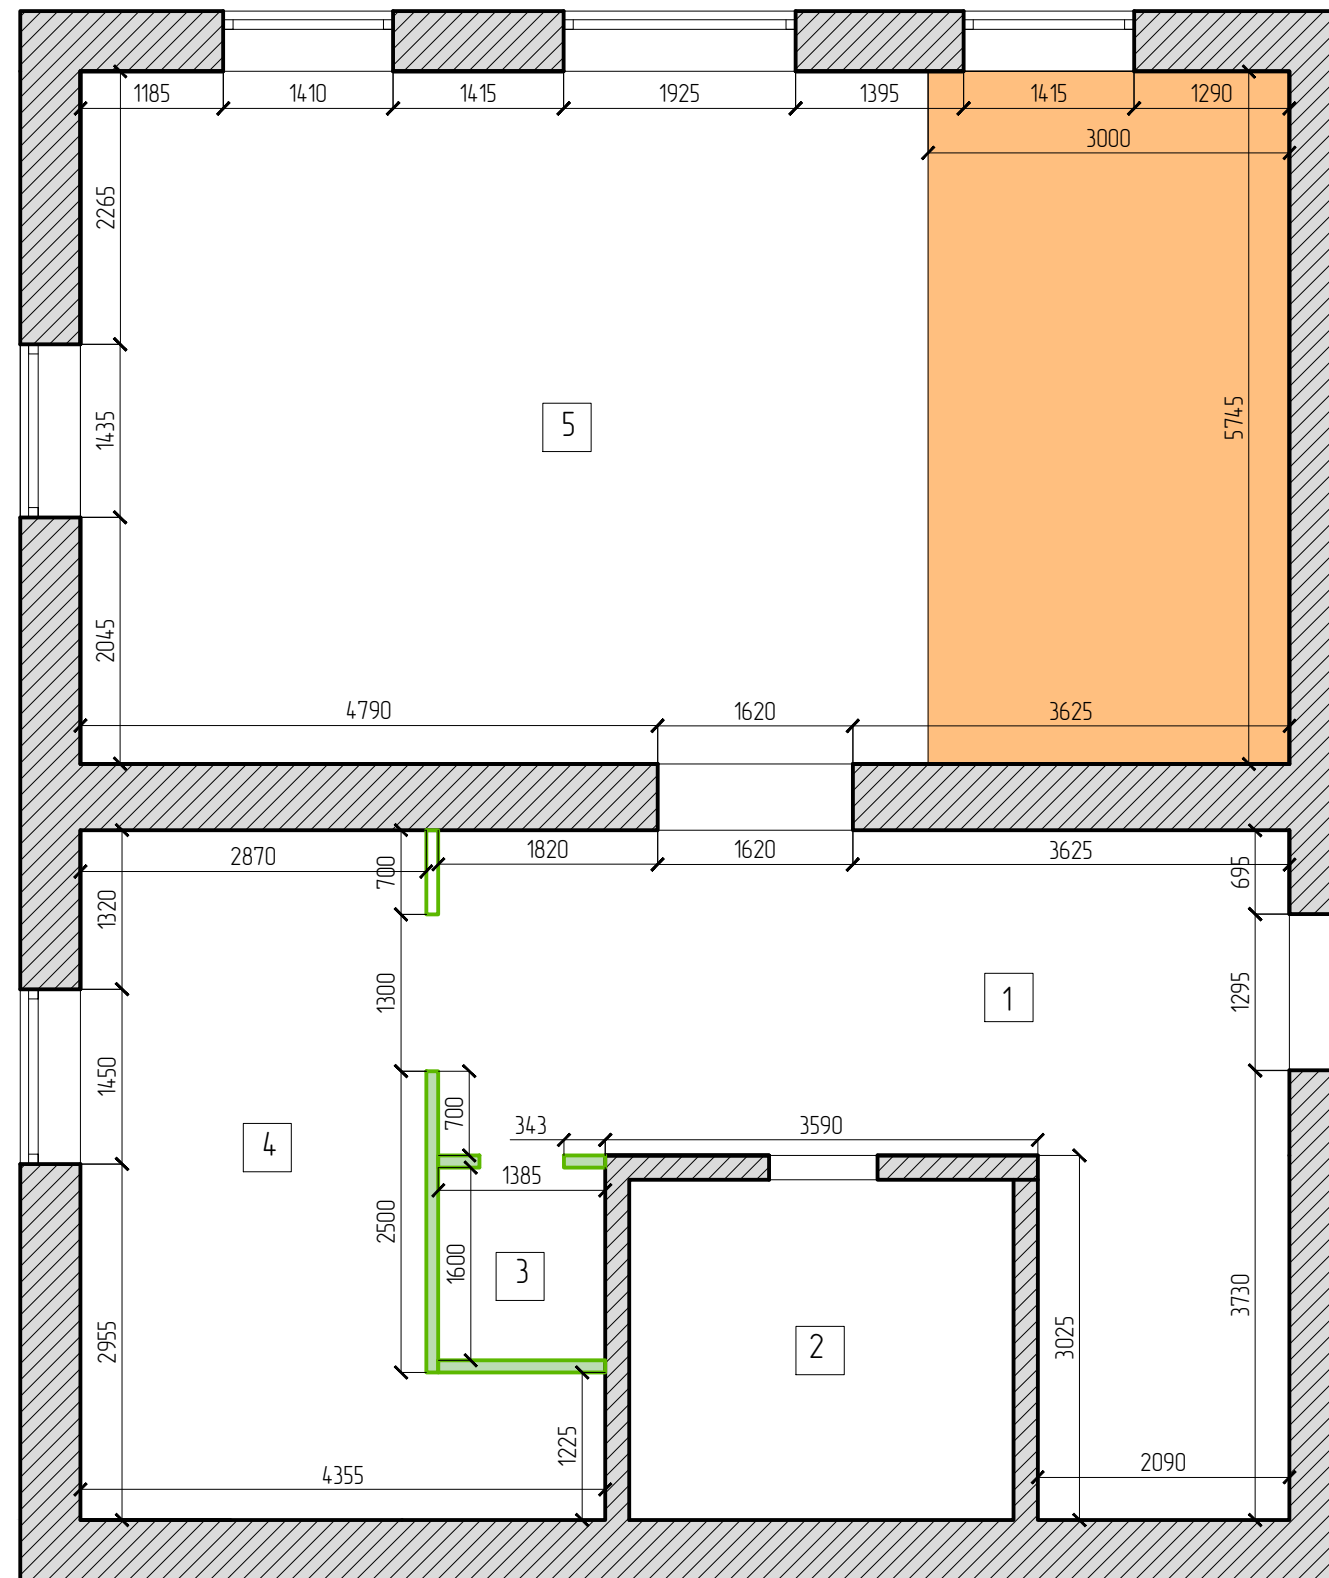

## Экспликация помещений

Номер помещения	Наименование	Площадь м <sup>2</sup>
1	Холл	25,3
2	Котельная	9
3	Санузел	2,2
4	Постирочная	18,2
5	Комната отдыха	57,5
Итого:		91,5

Высота помещений = 2800мм

Условные обозначения:

 - вновь возводимые перегородки

"Согласовано":

						Саратовская область, с.Ивантеевка			
Изм.	Коп	Лист	№ док	Подпись	Дата	Дизайн-проект интерьера коттеджа	Стадия	Лист	Листов
							РП	9	99
							Схема монтажа возводимых перегородок		
						<b>IN-DESIGN</b> STUDIO			