


# Схема расстановки мебели и оборудования

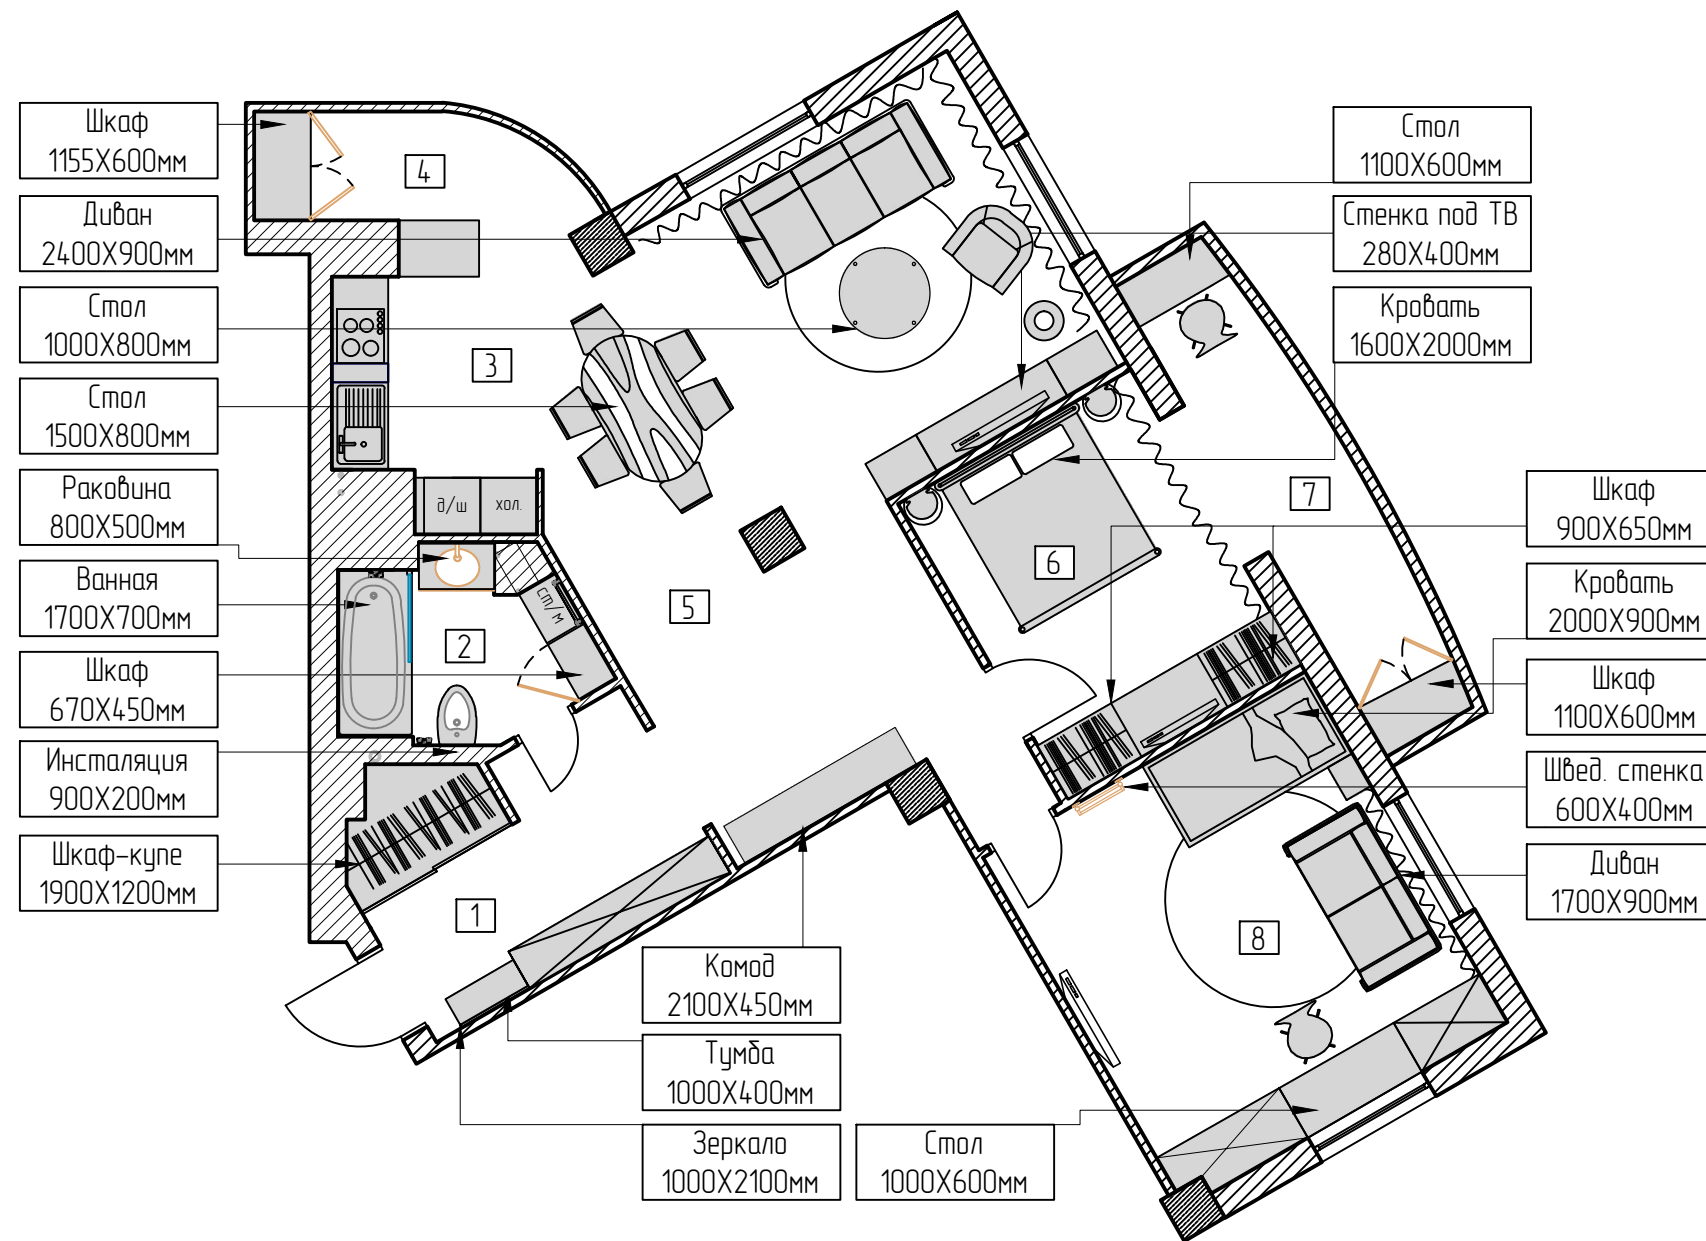

Высота помещений = 2780мм

Экспликация помещений		
Номер помещения	Наименование	Площадь, м <sup>2</sup>
1	Прихожая	9
2	Ванная, С/у	4.7
3	Кухня-Гостиная	27
4	Лоджия 1	4
5	Холл	11.5
6	Спальня 1	10.8
7	Лоджия 2	6.7
8	Спальня 2	17
Итого		90.7

"Согласовано":

Изм.	Кол	Лист	№ док	Подпись	Дата

г. Самара

Дизайнер Разработал Заказчик	Дизайн-проект квартиры		
	Стадия	Лист	Листов
	ДП		
Схема расстановки мебели и оборудования			<b>IN-DESIGN</b> STUDIO