


Схема расстановки мебели и оборудования 2 этаж

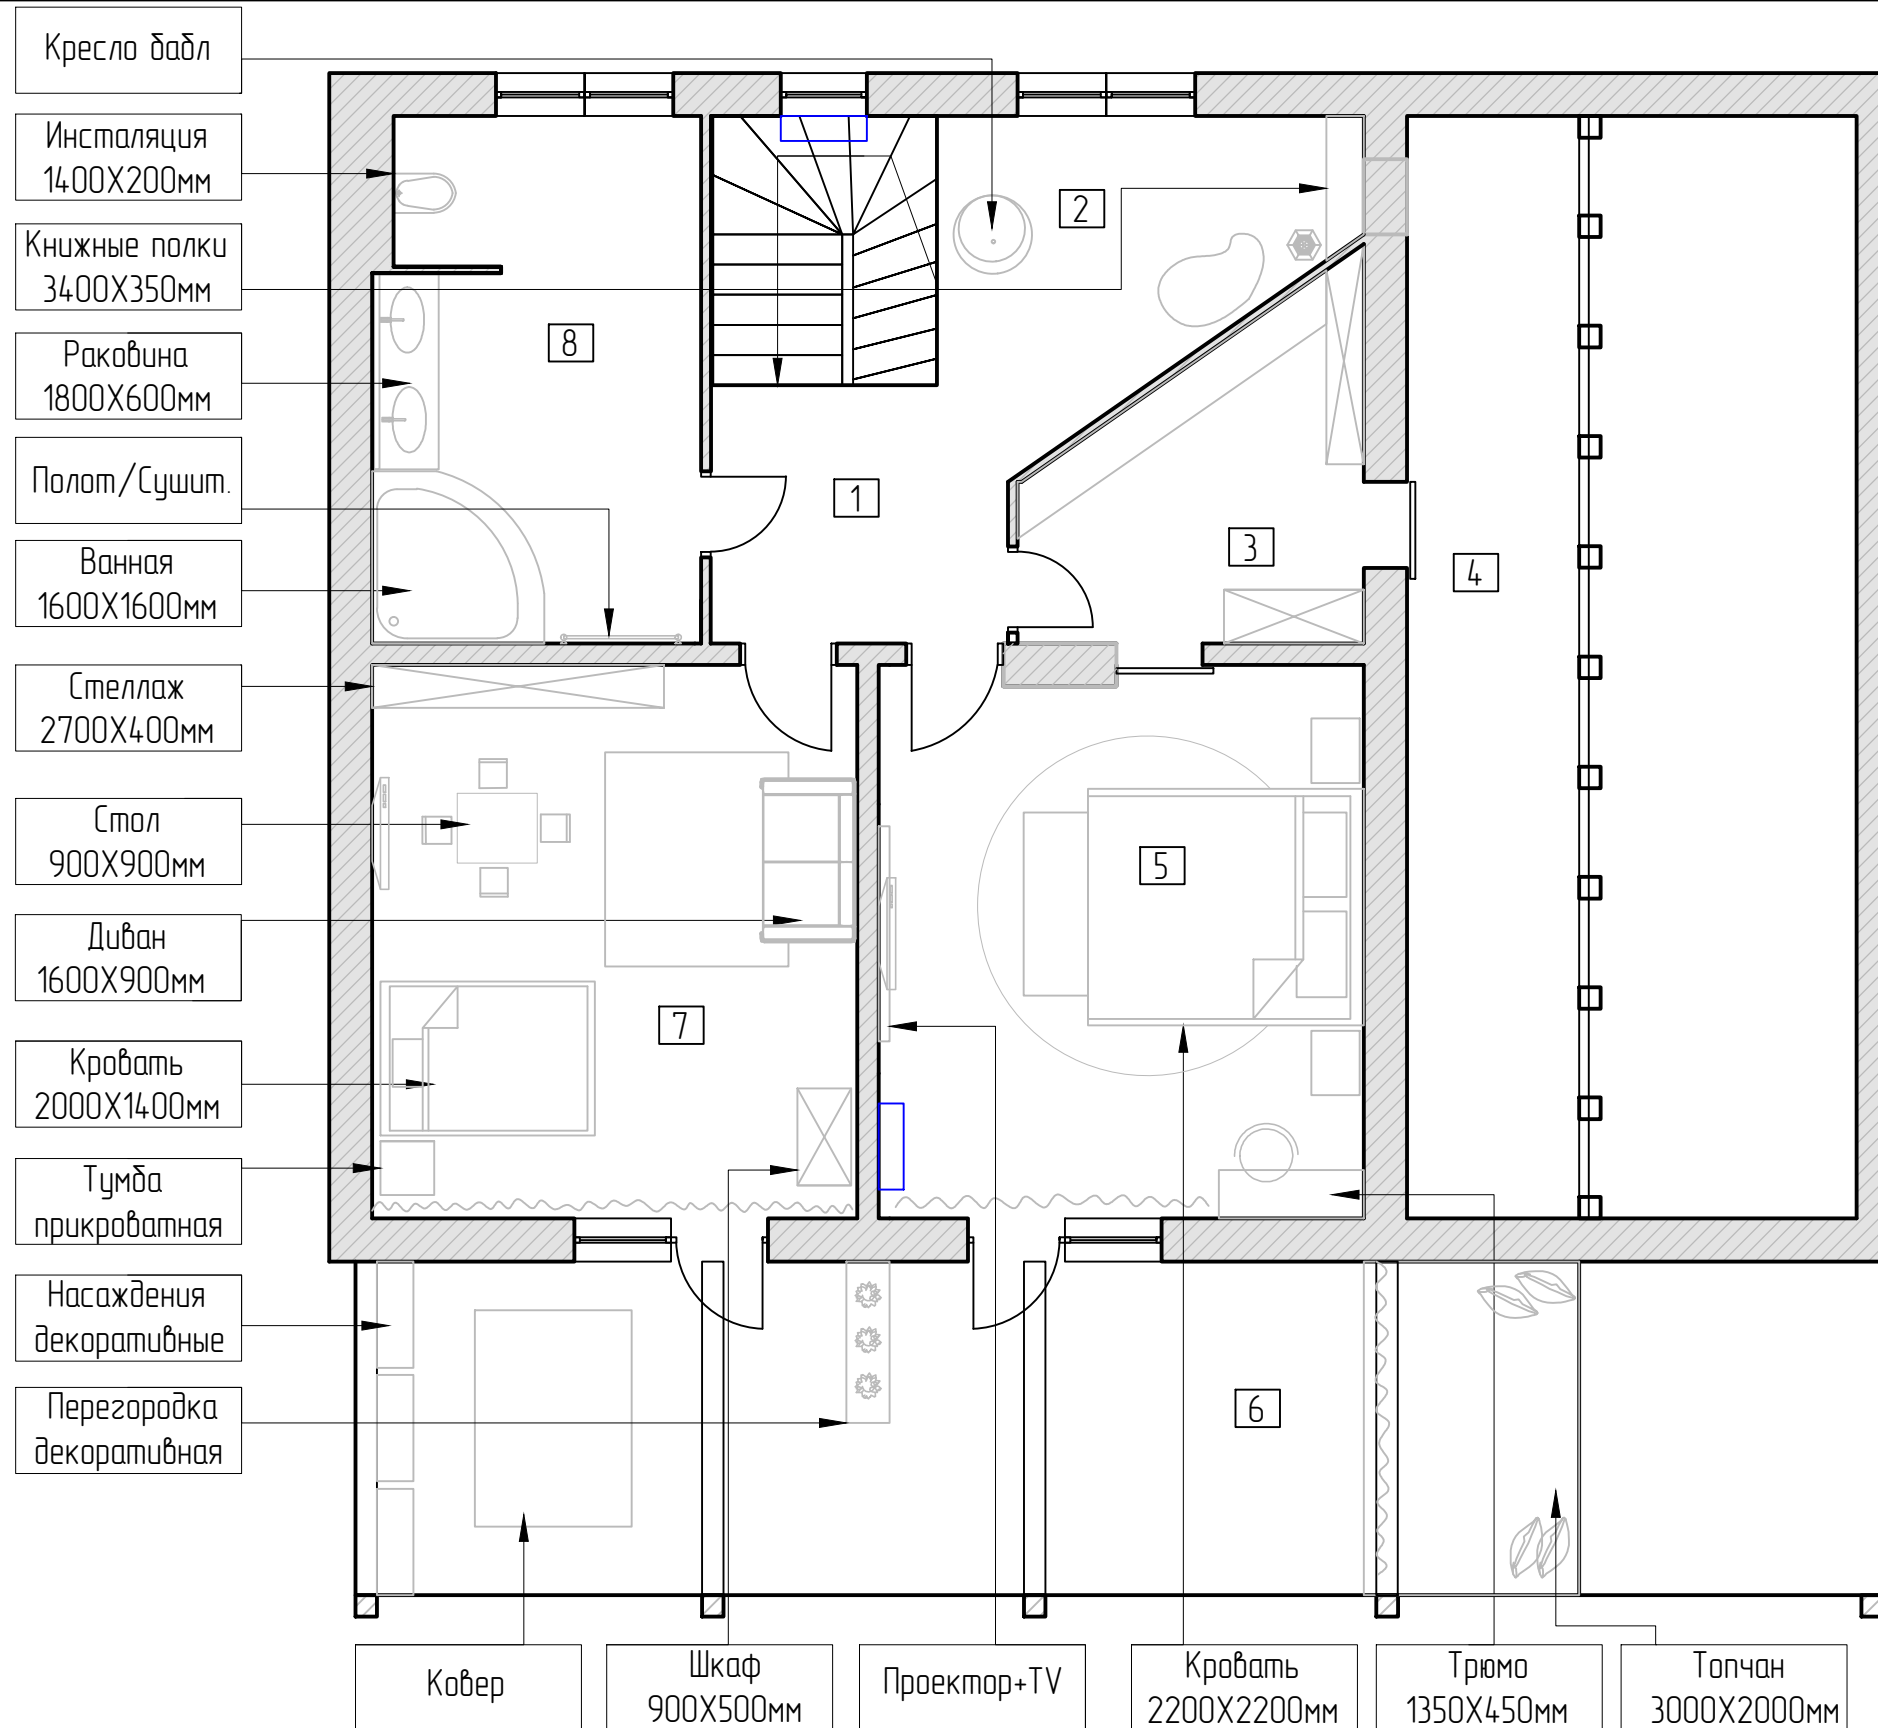

- Кресло дубл
- Инсталяция 1400X200мм
- Книжные полки 3400X350мм
- Раковина 1800X600мм
- Полот/Сушит.
- Ванная 1600X1600мм
- Стеллаж 2700X400мм
- Стол 900X900мм
- Диван 1600X900мм
- Кровать 2000X1400мм
- Тумба прикроватная
- Насаждения декоративные
- Перегородка декоративная

- Ковер
- Шкаф 900X500мм
- Проектор+TV
- Кровать 2200X2200мм
- Трюмо 1350X450мм
- Топчан 3000X2000мм

Экспликация помещений 2 этаж

Номер помещения	Наименование	Площадь, м²
1	Холл	6.4
2	Комната отдыха	9.4
3	Гардеробная	8.6
4	Кладовая	16.7
5	Спальня 1	23.7
6	Веранда	43.7
7	Спальня 2	24.2
8	Ванная, С/у	14.8
	Итого	147.5

Высота помещений =3100-1150мм

Условные обозначения:

-Кондиционер

*Примечание:
Все указанные размеры считаются от чистого пола

"Согласовано":

Изм.	Коп	Лист	№ док	Подпись	Дата	Дизайн-проект загородного дома	Стадия	Лист	Листов	
Дизайнер		Ерофеева Т.					РП			
Разработал		Кондрашева А.								
Заказчик						Схема расстановки мебели и оборудования 2 этаж				

IN-DESIGN
STUDIO