


Схема демонтируемых перегородок цоколь

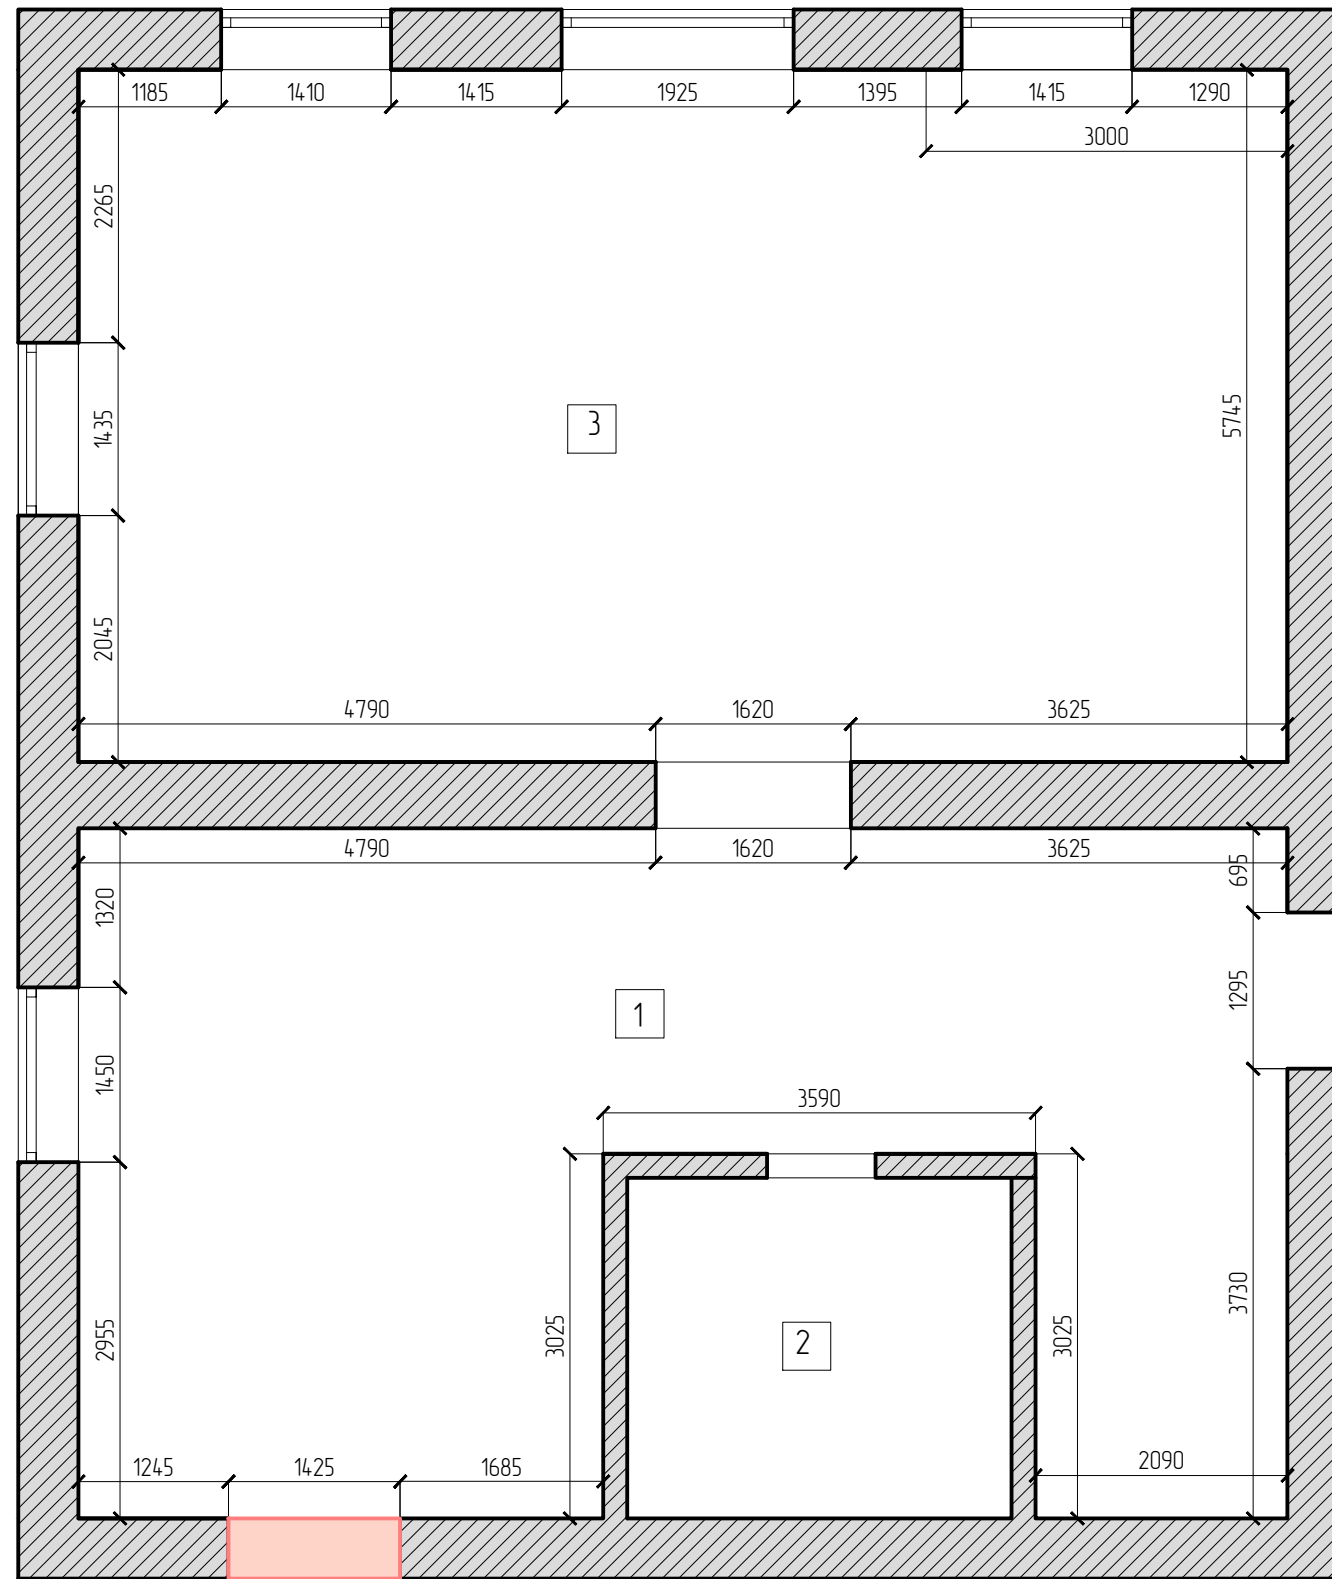

Экспликация помещений

Номер помещения	Наименование	Площадь м ²
1	Холл	40
2	Котельная	9
3	Комната отдыха	55,7
Итого:		91,5

Высота помещений = 2800мм

Условные обозначения:

- демонтируемые перегородки

"Согласовано":

						Саратовская область, с.Ивантеевка			
Изм.	Коп	Лист	№ док	Подпись	Дата	Дизайн-проект интерьера коттеджа	Стадия	Лист	Листов
							РП	9	99
							Схема демонтируемых перегородок		
						IN-DESIGN STUDIO			