


Планировочное решение 1 этаж

Экспликация помещений 1 этаж

Номер помещения	Наименование	Площадь, м²
1	Прихожая	10.8
2	Холл	21.5
3	Гостиная	35.2
4	Кухня	15.6
5	Ванная	4
6	С/у	3
7	Кабинет	14.7
8	Гостевая комната	28
Итого		132.8

Высота помещений = 3250мм

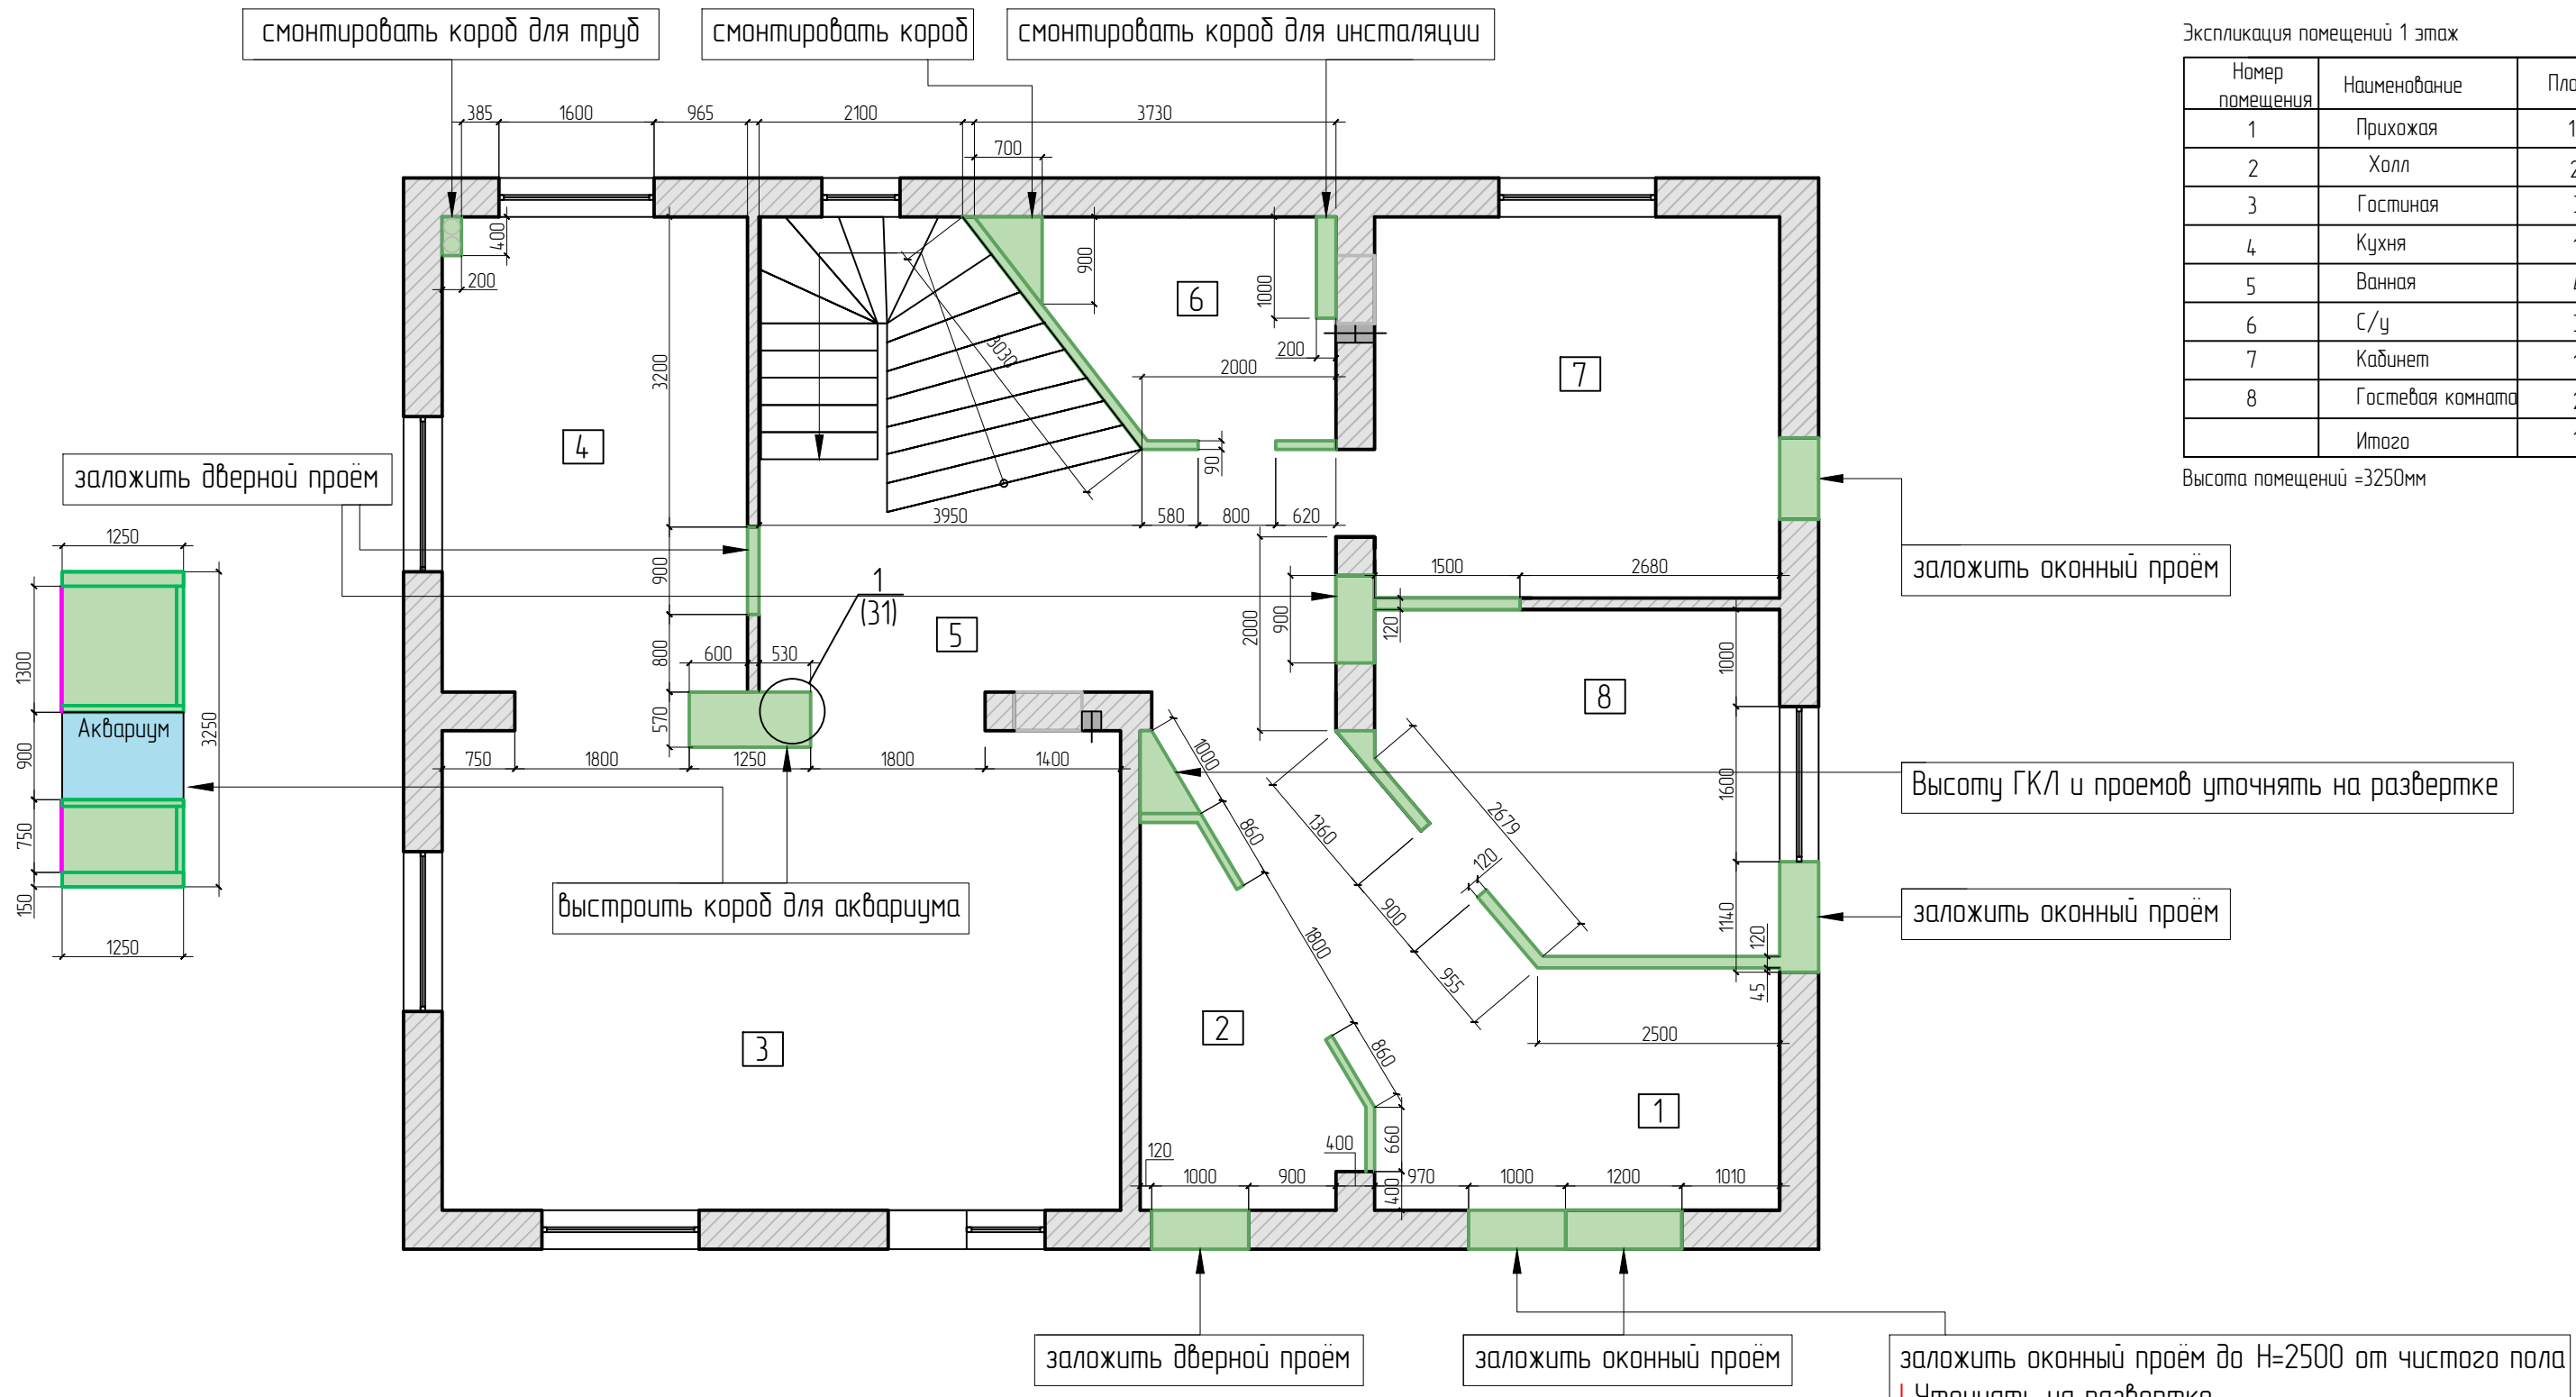

*По вопросам возведения и установки новых конструкций уточнять у дизайнера на месте
*Примечание: Все указанные размеры считаются от чистого пола

"Согласовано":

Изм.	Коп	Лист	№ док	Подпись	Дата
Дизайнер				Ерофеева Т.	
Разработал				Кондрашева А.	
Заказчик					

Дизайн-проект загородного дома	Стадия	Лист	Листов
	РП		
Планировочное решение 1 этаж			IN-DESIGN STUDIO

Условные обозначения:
 - вновь возводимые перегородки из ГКЛ