


Схема монтажа возводимых перегородок 1 этаж

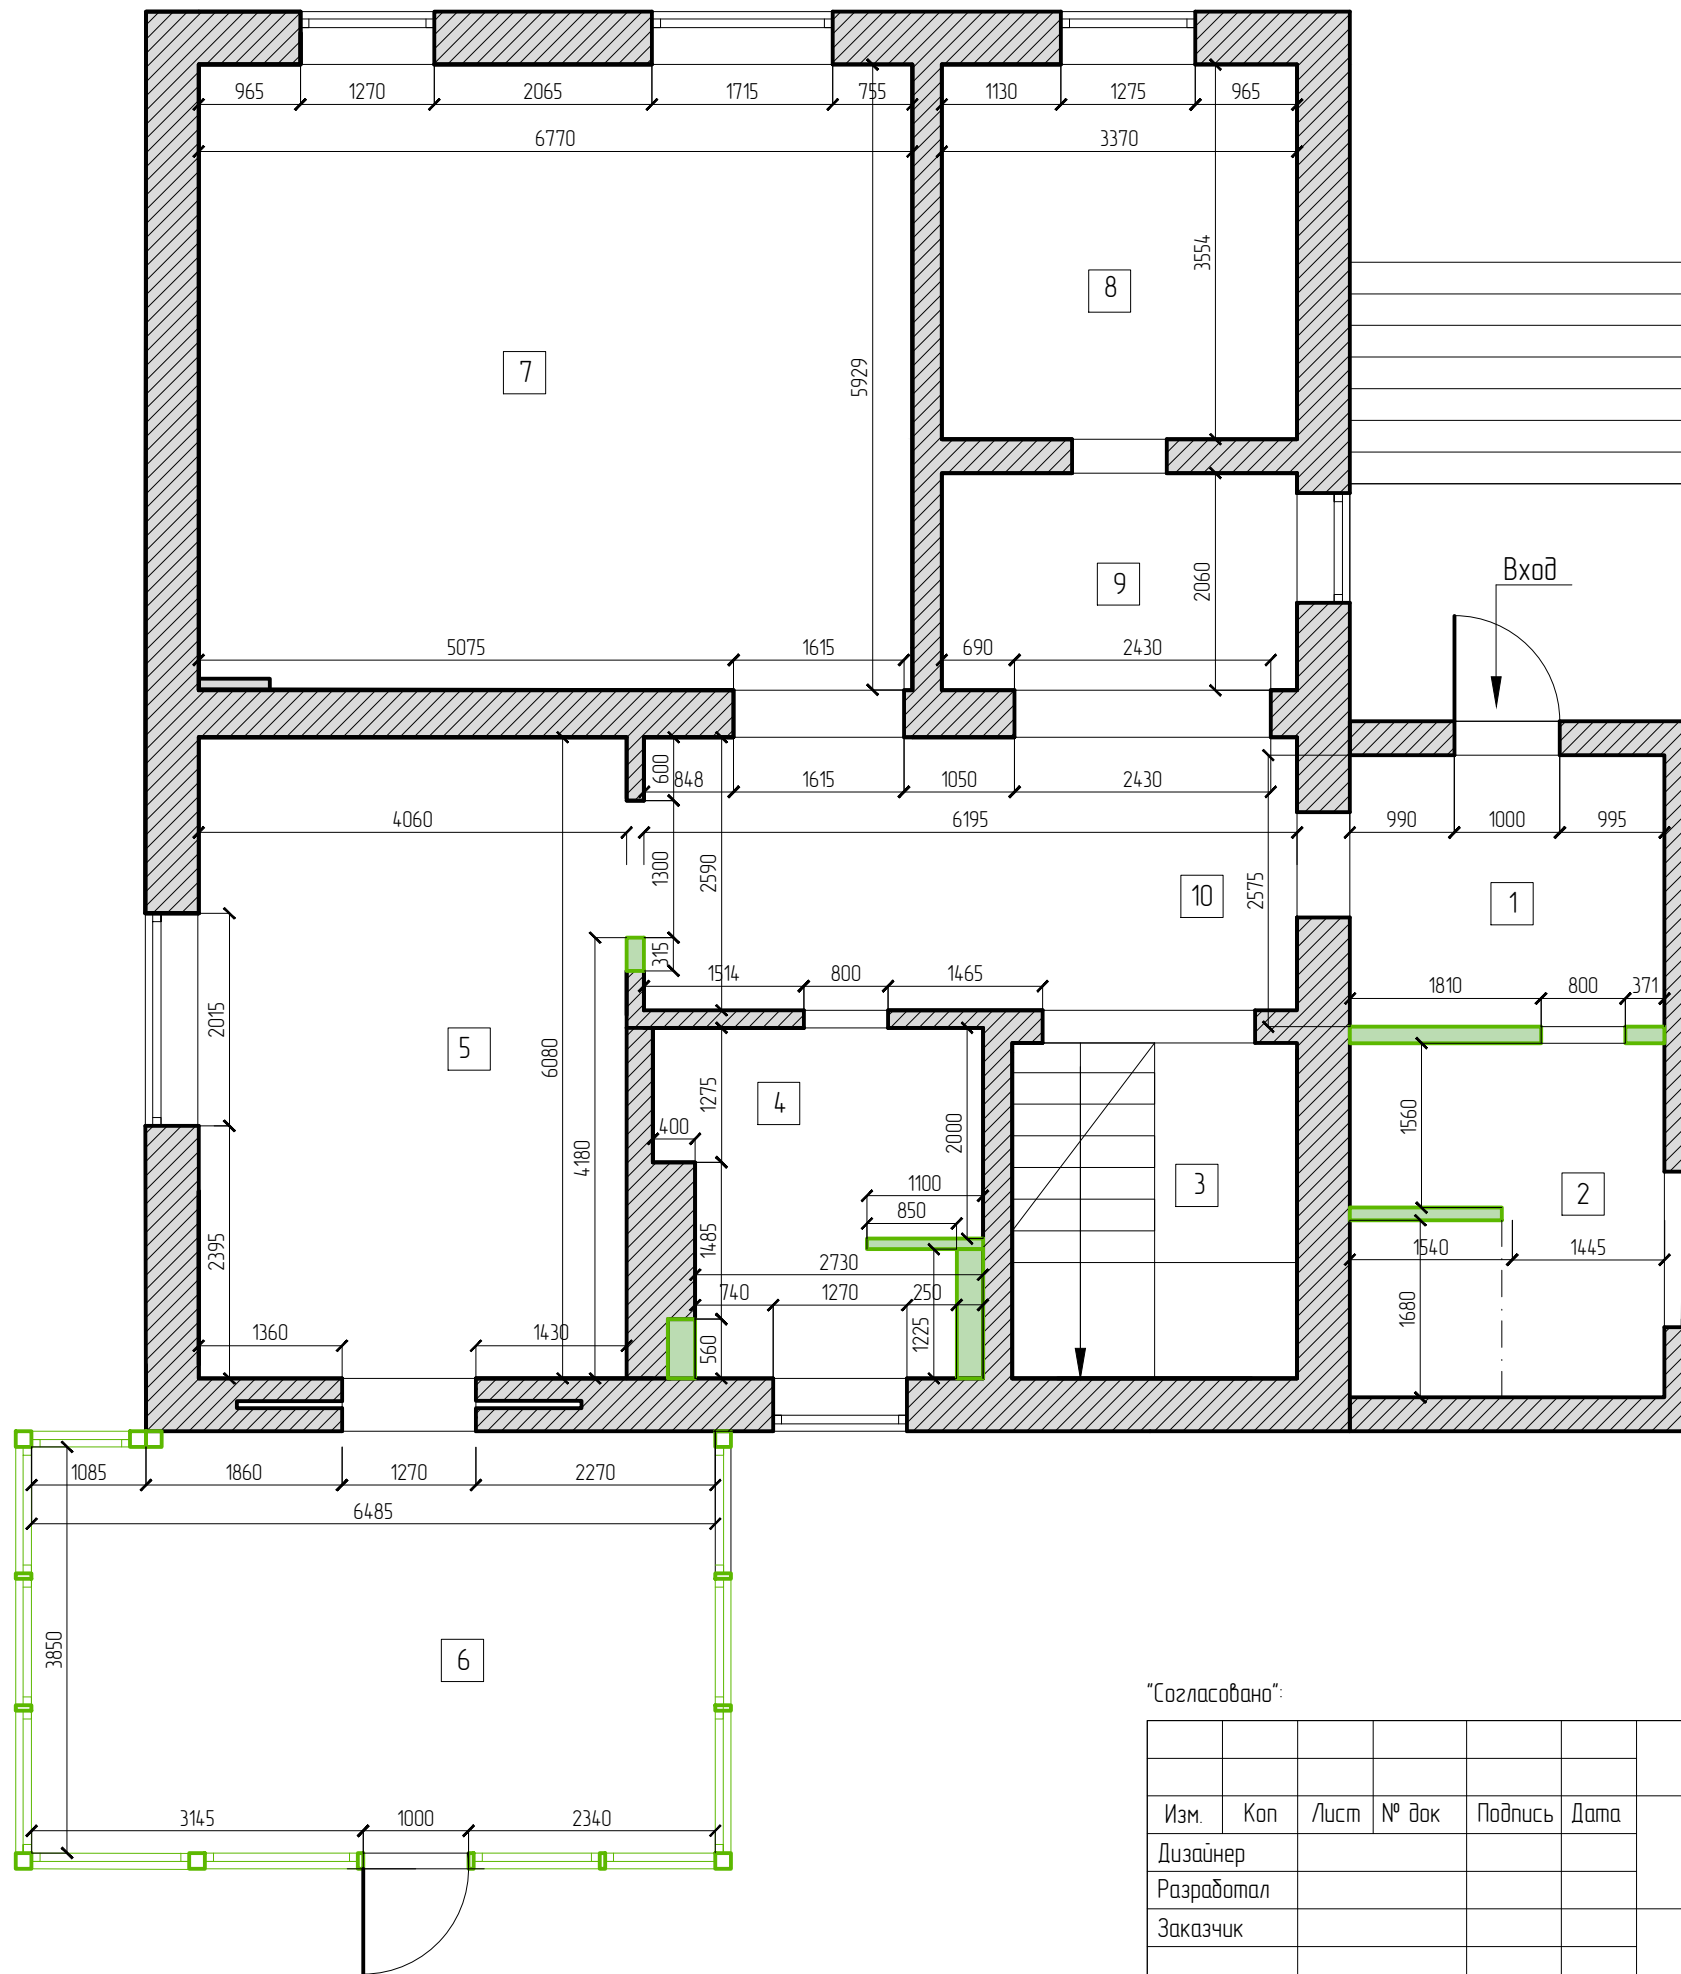

Экспликация помещений

Номер помещения	Наименование	Площадь м ²
1	Тамбур	10,1
2	Хозблок	7,4
3	Лестница	8,6
4	Санузел	9,8
5	Кухня	24,7
6	Веранда	25
7	Гостиная	40,2
8	Гостевая комната	12
9	Коридор	12
10	Холл	7
Итого:		161,5

Высота помещений = 2800мм

Условные обозначения:

- вновь возводимые перегородки

"Согласовано":

						Саратовская область, с.Ивантеевка			
Изм.	Коп	Лист	№ док	Подпись	Дата	Стадия	Лист	Листов	
Дизайнер						Дизайн-проект интерьера коттеджа	РП	25	43
Разработал									
Заказчик									
						Схема монтируемых перегородок		IN-DESIGN STUDIO	
						1 этаж			