


Схема монтажа возводимых перегородок 2 этаж

Экспликация помещений

Номер помещения	Наименование	Площадь м ²
1	Холл	4,7
2	Спальня 1	25,4
3	Спальня 2	18,2
4	Спальня 3	20
5	Санузел	7,3
6	Балкон	18,1
7	Лестница	8,6
Итого:		144,5

Высота помещений = 2800мм

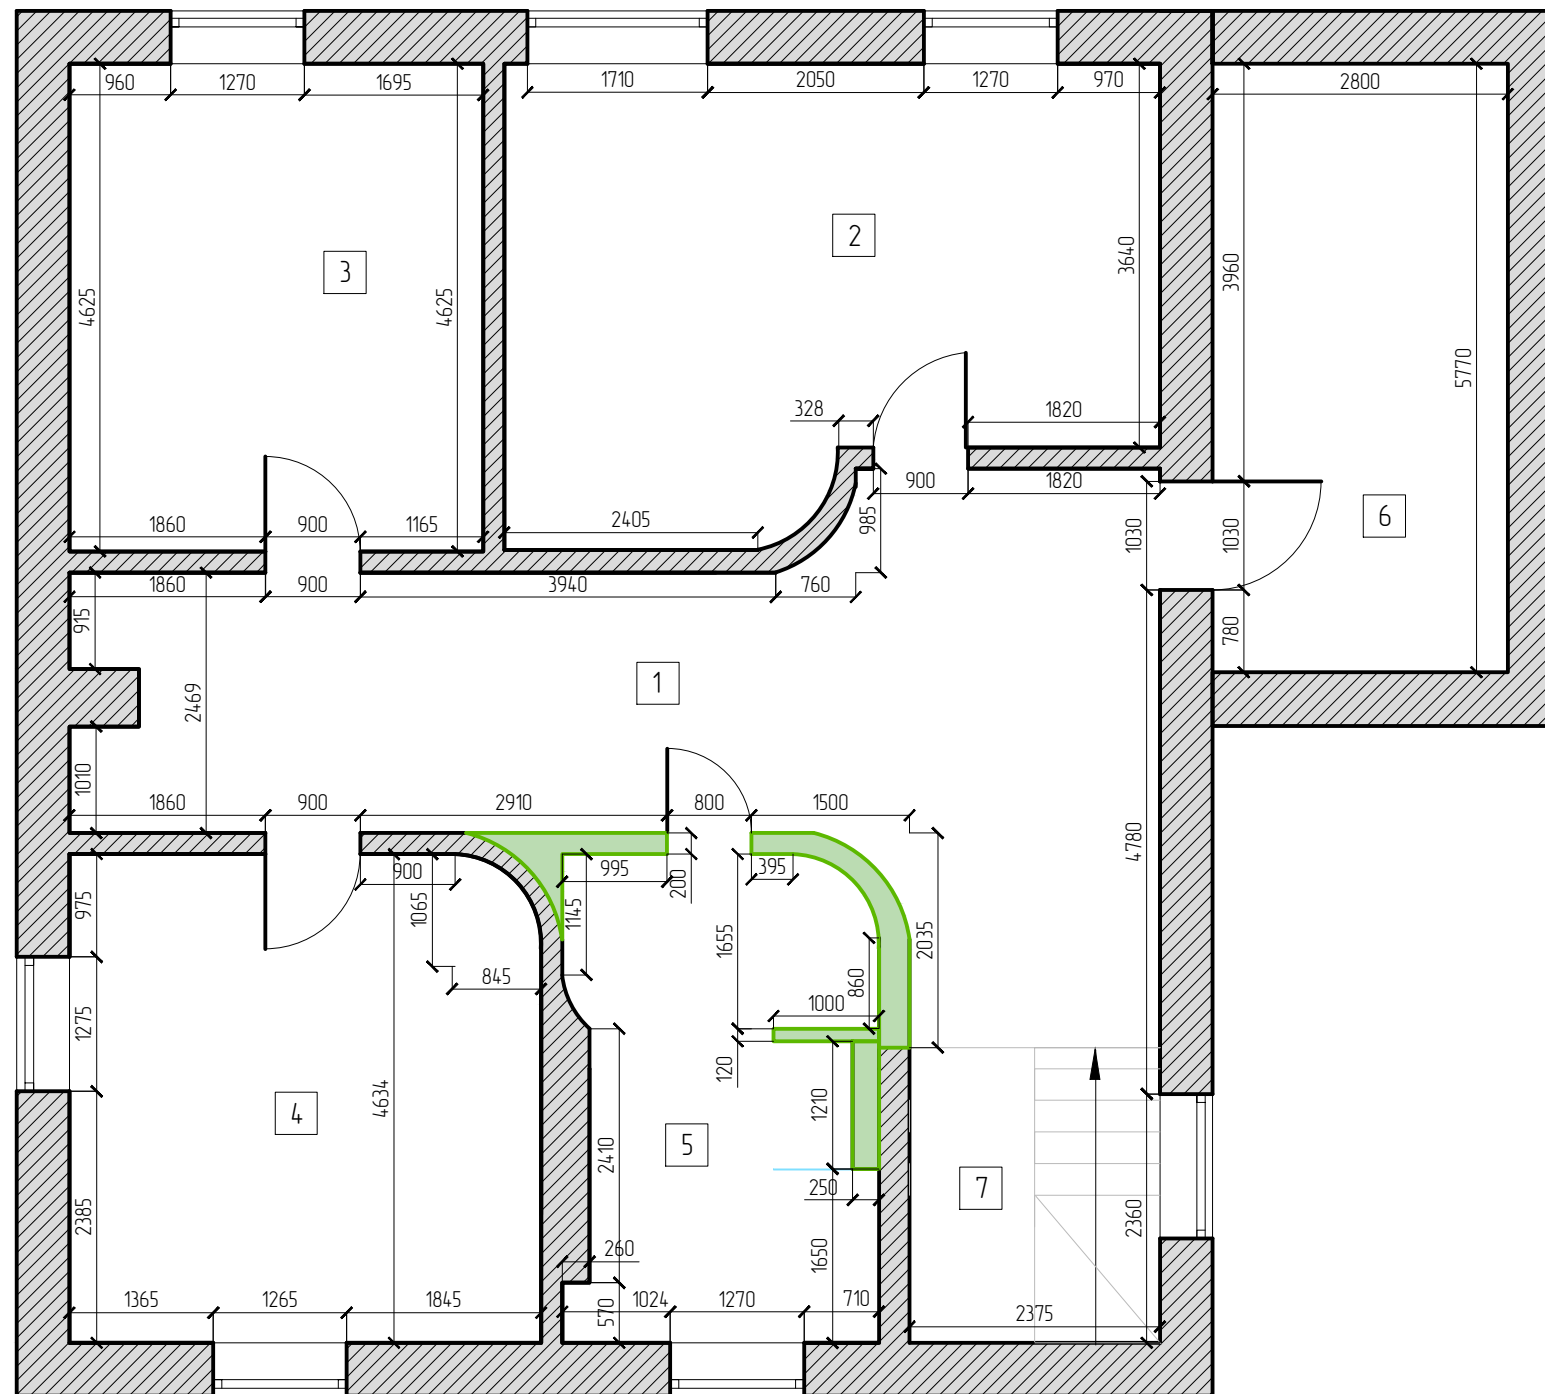

Условные обозначения:

— - демонтируемые перегородки

— - вновь возводимые перегородки

"Согласовано":

						Саратовская область, с.Ивантеевка		
Изм.	Коп	Лист	№ док	Подпись	Дата	Стадия	Лист	Листов
Дизайнер						Дизайн-проект интерьера коттеджа	РП	59
Разработал								
Заказчик								
						Схема монтируемых перегородок		IN-DESIGN STUDIO
						2 этаж		