


# Планировочное решение Цокольный этаж

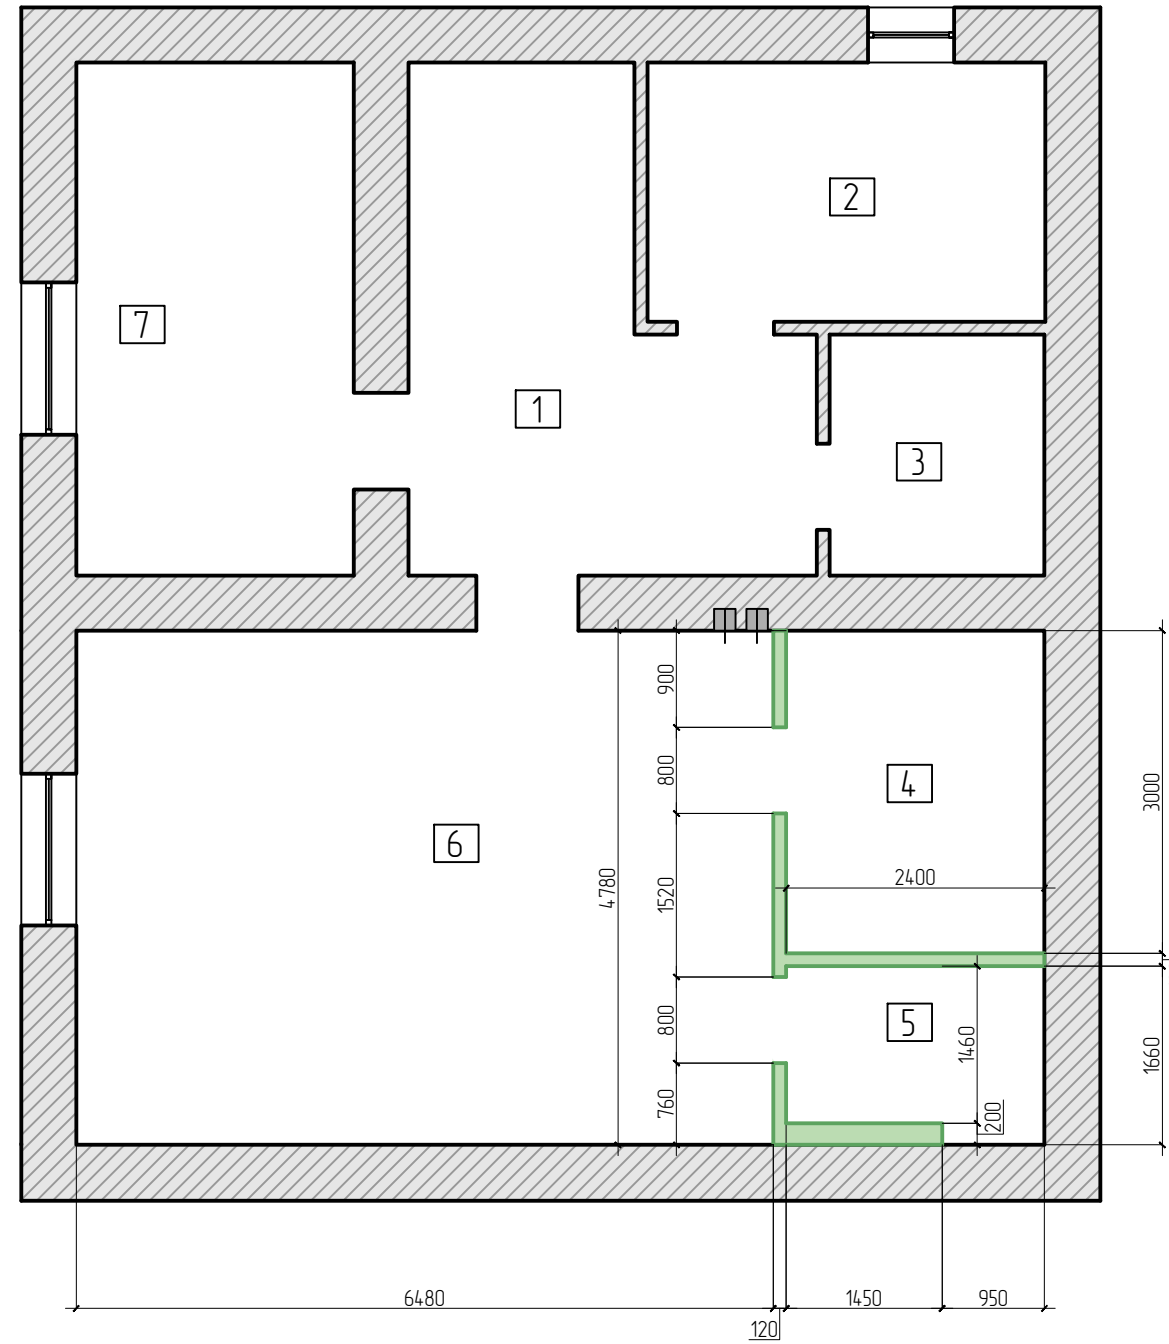

Экспликация помещений цокольный этаж

Номер помещения	Наименование	Площадь, м²
1	Холл	13.8
2	Котельная	9
3	Кладовая1	4.5
4	Сауна	7.2
5	Душевая, С/у	3.4
6	Комната отдыха	30.1
7	Кладовая2	14.3
	Итого	82.8

Высота помещений = 2730мм

Условные обозначения:

- вновь возводимые перегородки из ГКЛ

"Согласовано":

\*Примечание:

Все указанные размеры считаются от чистого пола

Изм.	Коп	Лист	№ док	Подпись	Дата	Дизайн-проект загородного дома		
						Стадия	Лист	Листов
						РП	8	22
						Планировочное решение Цокольный этаж		

**IN-DESIGN**  
STUDIO