


Схема демонтируемых перегородок 1 этаж

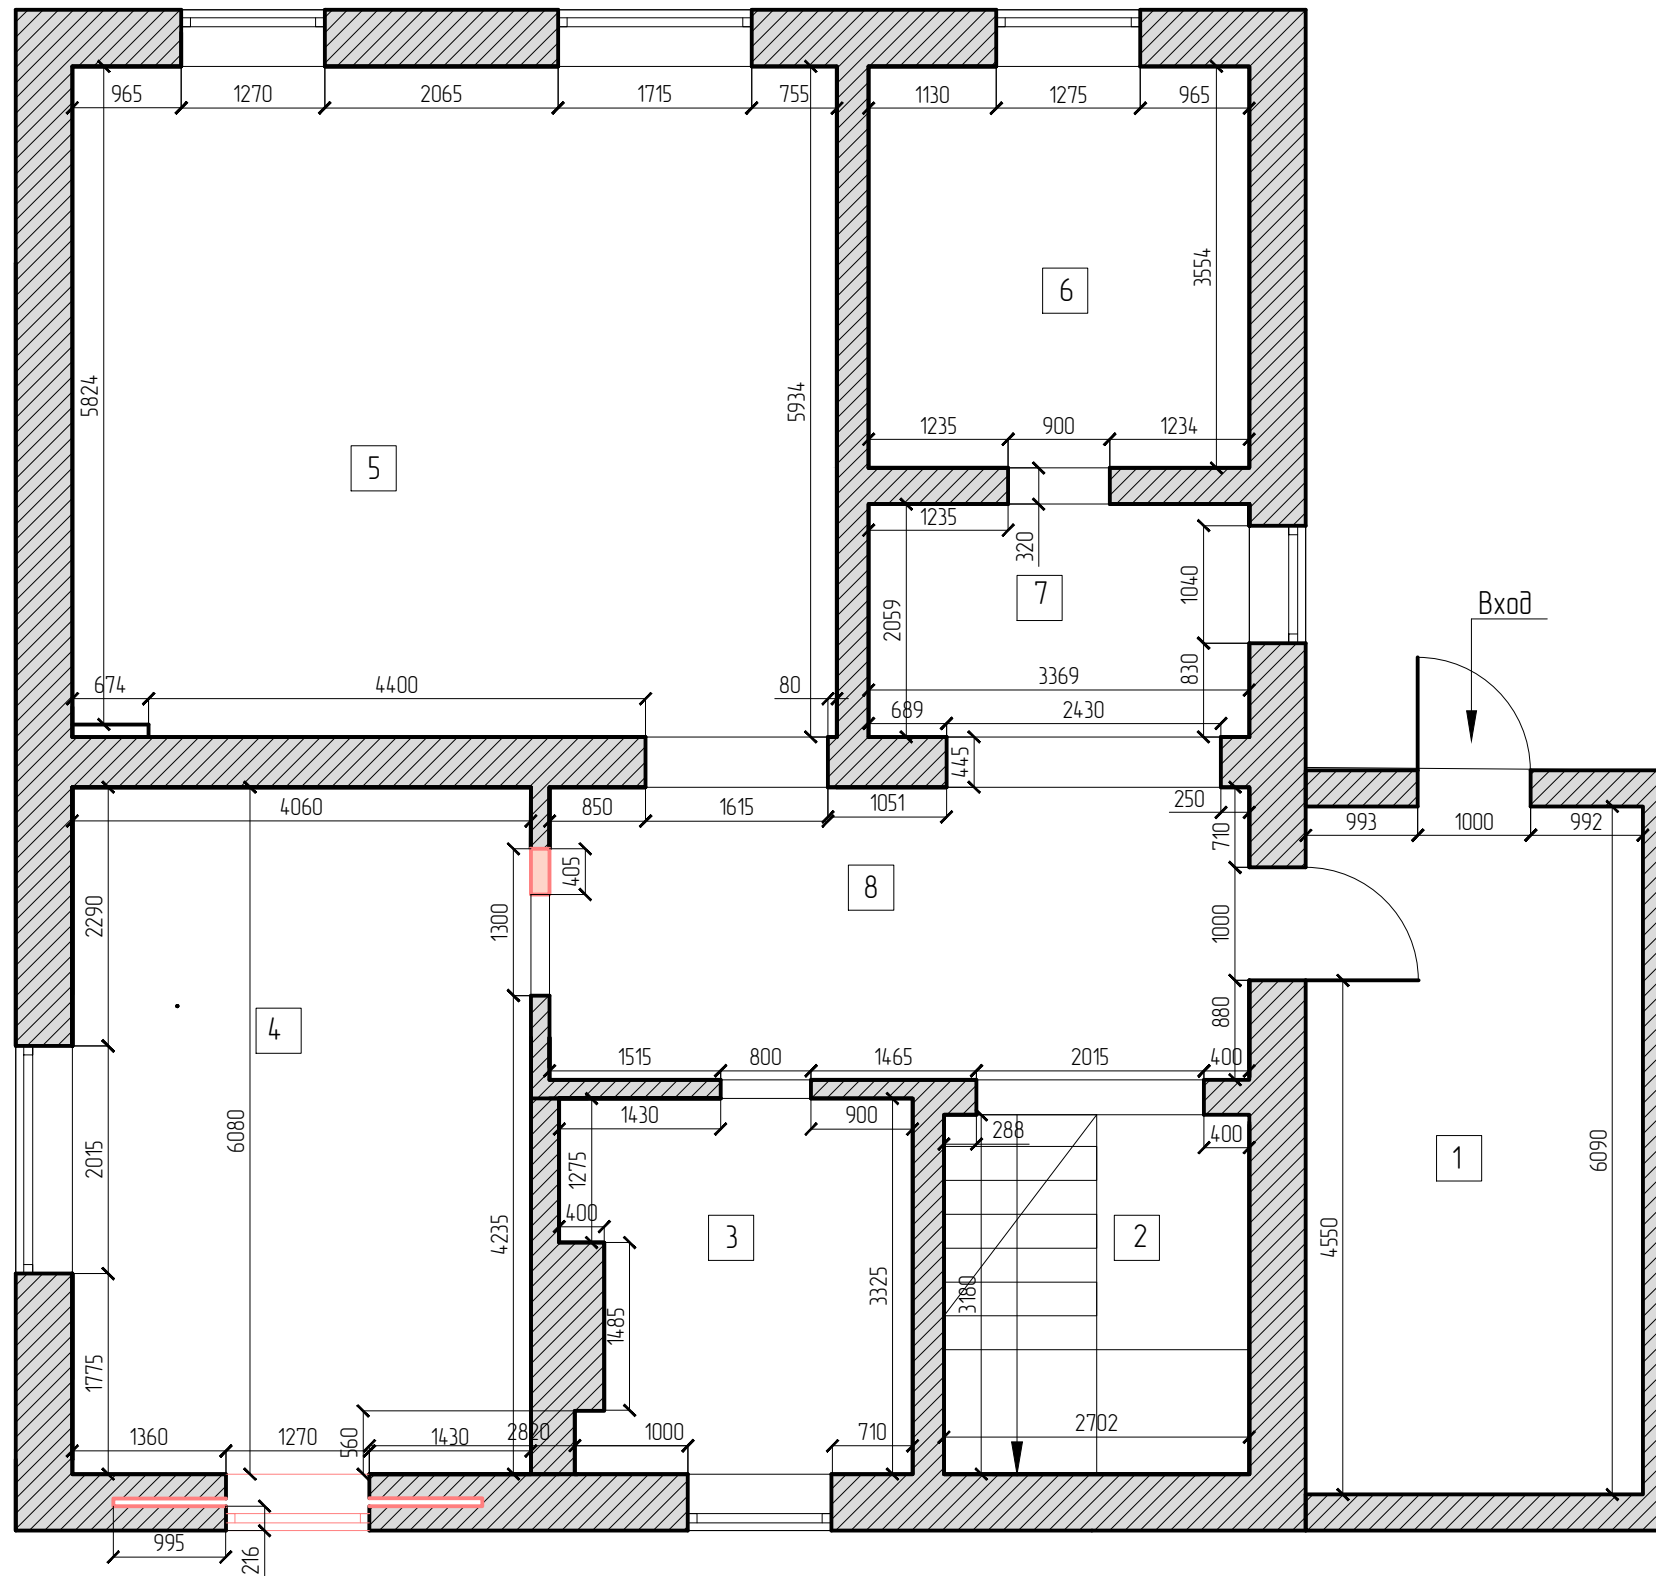

Экспликация помещений

Номер помещения	Наименование	Площадь м ²
1	Гостиная	18,1
2	Лестница	8,6
3	Санузел	9,8
4	Кухня	24,7
5	Гостиная	40,2
6	Гостевая комната	12
7	Коридор	7
8	Холл	16
Итого:		136,5

Высота помещений = 2800мм

Условные обозначения:

- демонтируемые перегородки

"Согласовано":

						Саратовская область, с.Ивантеевка			
Изм.	Коп	Лист	№ док	Подпись	Дата	Дизайн-проект интерьера коттеджа	Стадия	Лист	Листов
							РП	24	43
							Схема демонтируемых перегородок 1 этаж		
						IN-DESIGN STUDIO			