


Планировочное решение 2 этаж

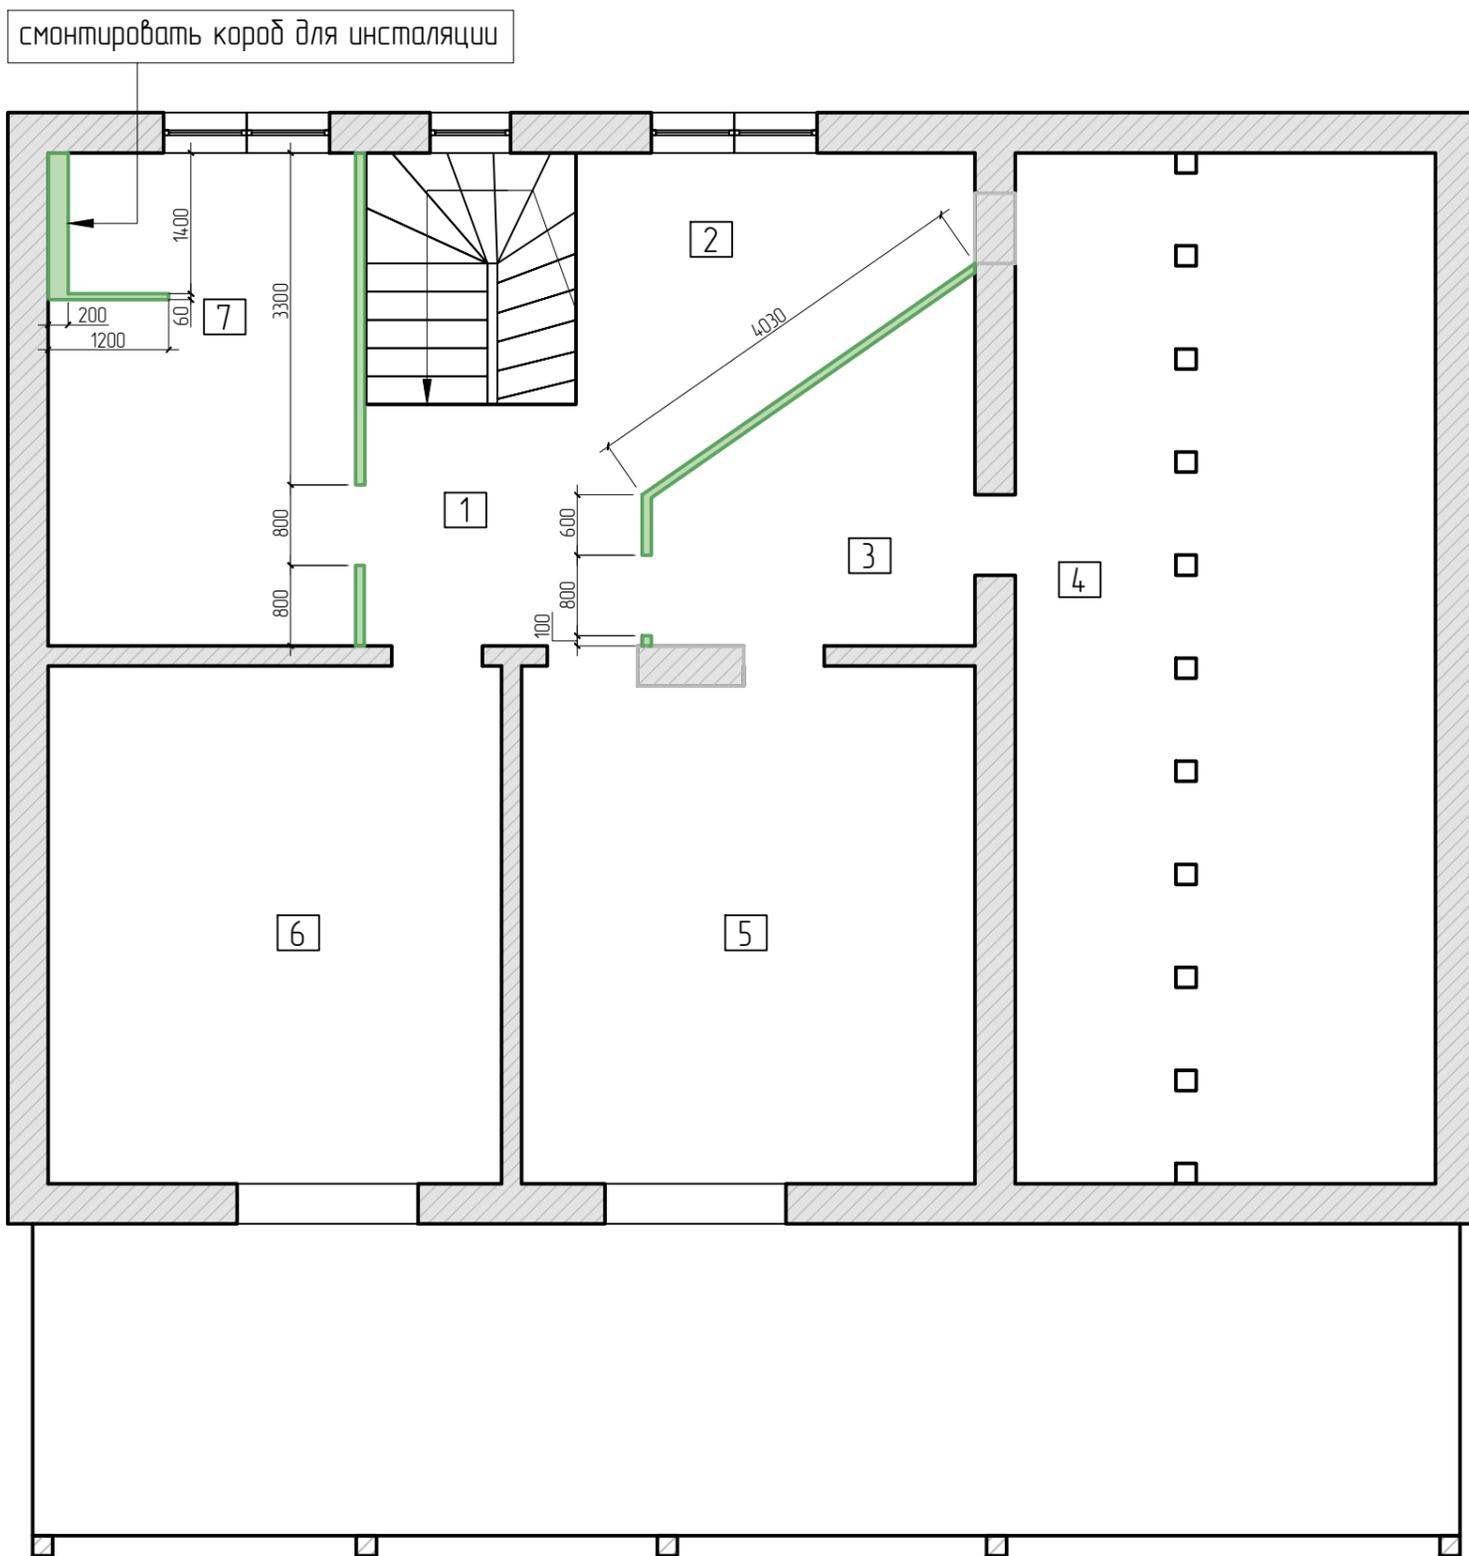

Экспликация помещений 2 этаж

Номер помещения	Наименование	Площадь, м²
1	Холл	40
2	Кладовая	16.8
3	Спальня №1	23.9
4	Спальня №2	24.1
5	Веранда	43.7
Итого		148.5

Высота помещений = 3100-1150мм

Условные обозначения:

- вновь возводимые перегородки из ГКЛ

*По вопросам возведения и установки новых конструкций уточнять у дизайнера на месте

*Примечание:
Все указанные размеры считаются от чистого пола

"Согласовано":

Изм.	Коп	Лист	№ док	Подпись	Дата	Дизайн-проект загородного дома	Стадия	Лист	Листов	
							РП			
Дизайнер		Ерофеева Т.								
Разработал		Кондрашева А.								
Заказчик										
Планировочное решение 2 этаж							IN-DESIGN STUDIO			