


Схема расстановки мебели и оборудования Цокольный этаж

Экспликация помещений цокольный этаж

Номер помещения	Наименование	Площадь, м²
1	Холл	13.8
2	Котельная	9
3	Кладовая1	4.5
4	Сауна	7.2
5	Душевая, С/у	3.4
6	Комната отдыха	30.1
7	Кладовая2	14.3
	Итого	82.8

Высота помещений =2730мм

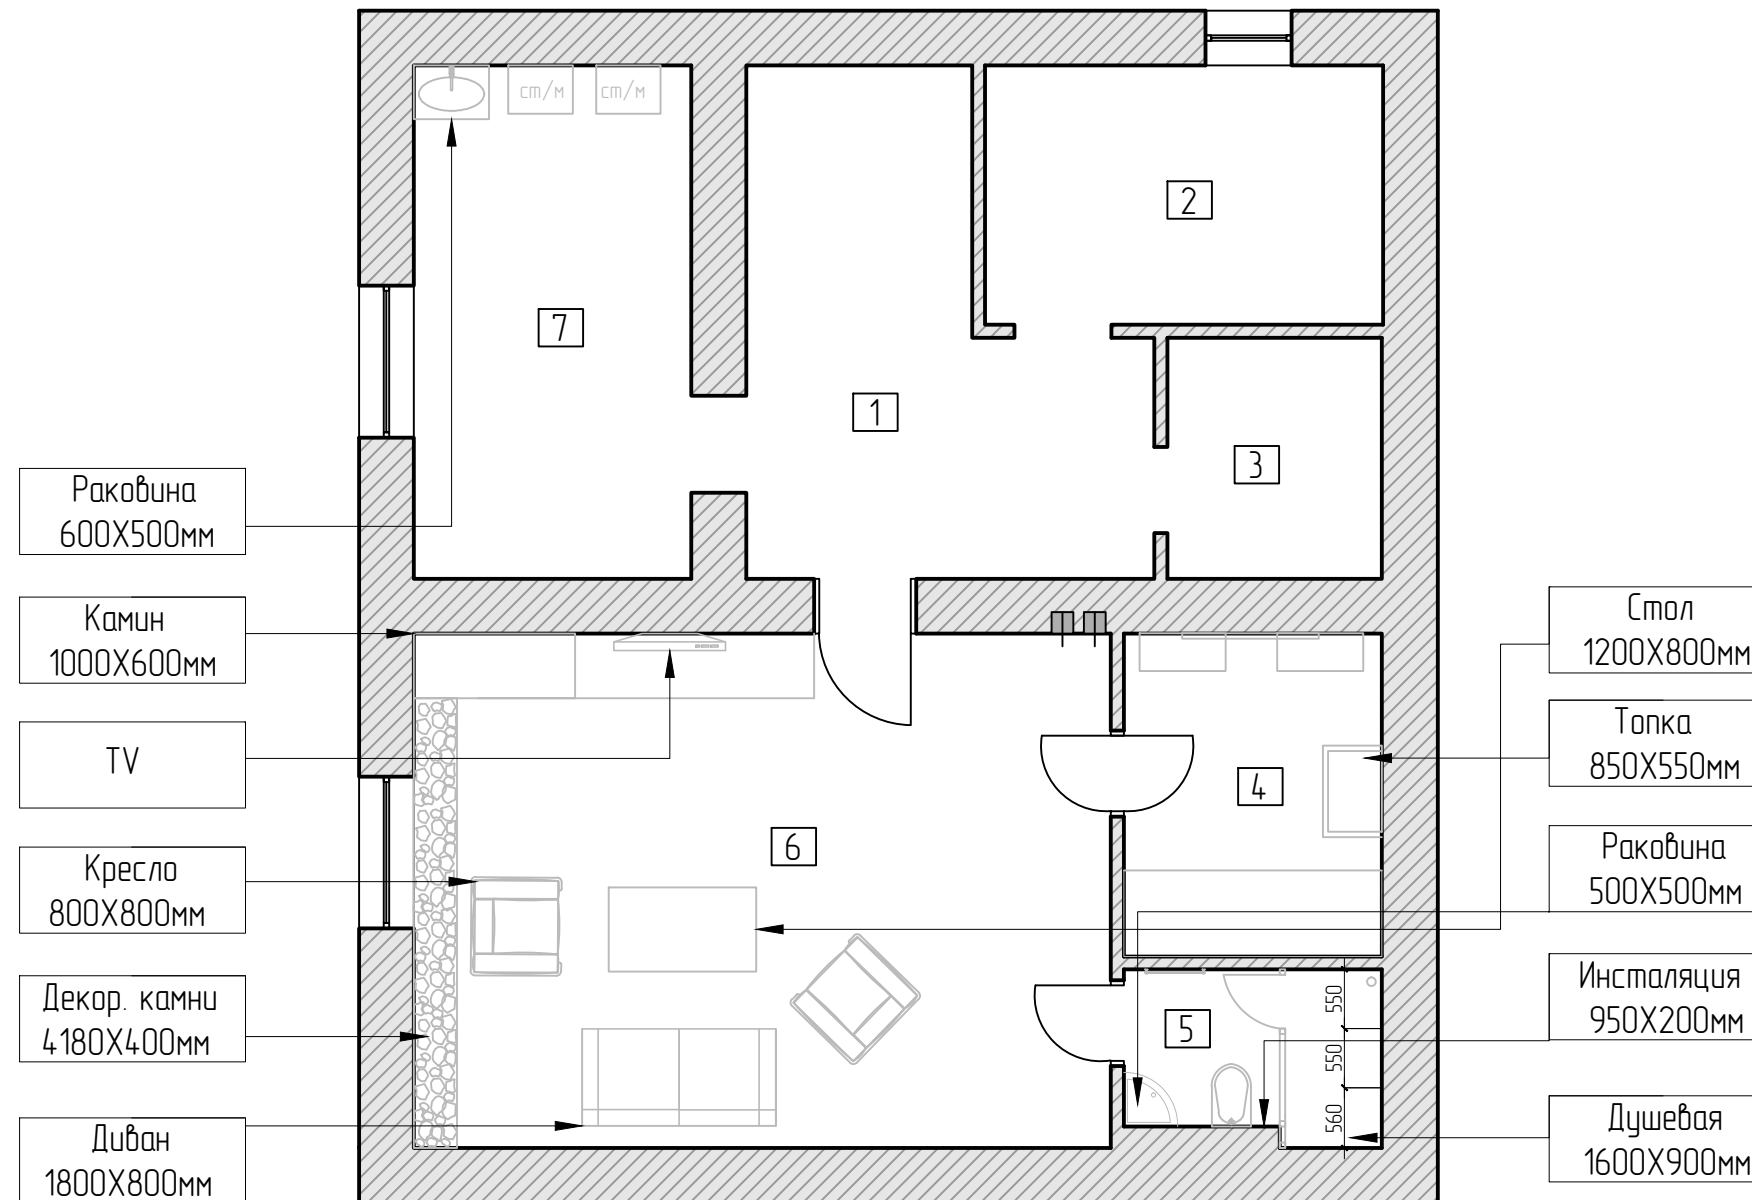

"Согласовано":

Изм.	Коп	Лист	№ док	Подпись	Дата				
						Дизайн-проект загородного дома	Стадия	Лист	Листов
Дизайнер		Ерофеева Т.					РП		
Разработал		Кондрашева А.							
Заказчик						Схема расстановки мебели и оборудования Цокольный этаж	IN-DESIGN STUDIO		