


Развертки по стенам помещения С/у, S=4.5кв.м.

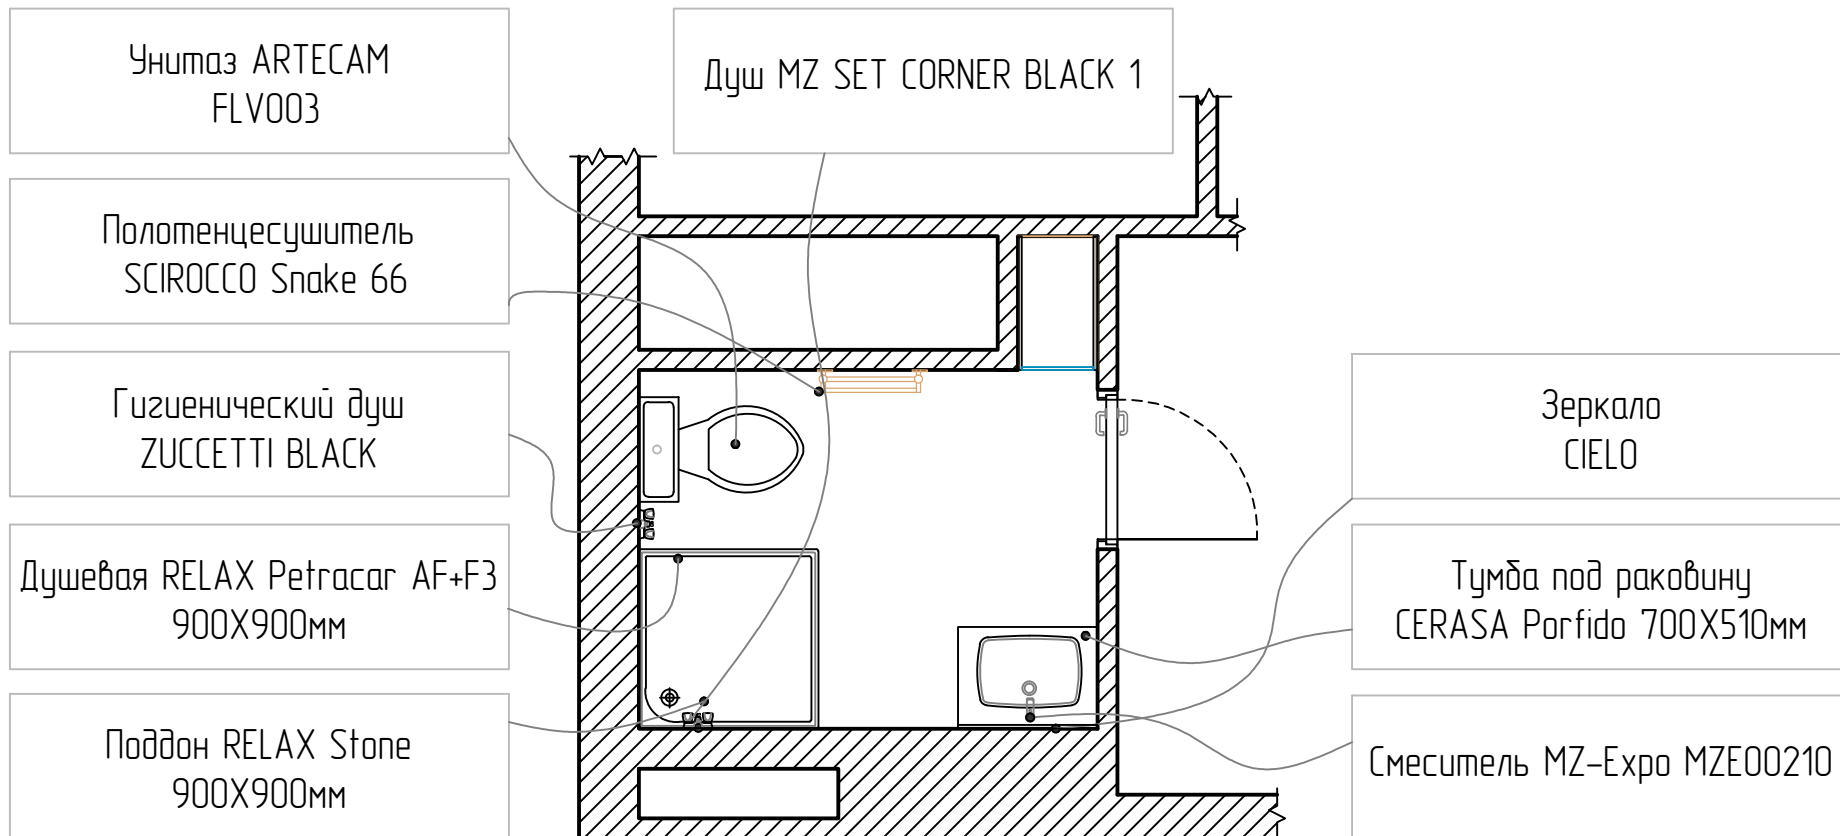

						г. Самара			
Изм.	Кол	Лист	№ док	Подпись	Дата	Дизайн-проект ванной комнаты	Стадия	Лист	Листов
Дизайнер							ДП		
Разработал									
Заказчик						Развертки по стенам помещения Ванная, S=7.19кв.м	<b>IN-DESIGN</b> STUDIO		