


# Схема расстановки мебели и оборудования 1 этаж

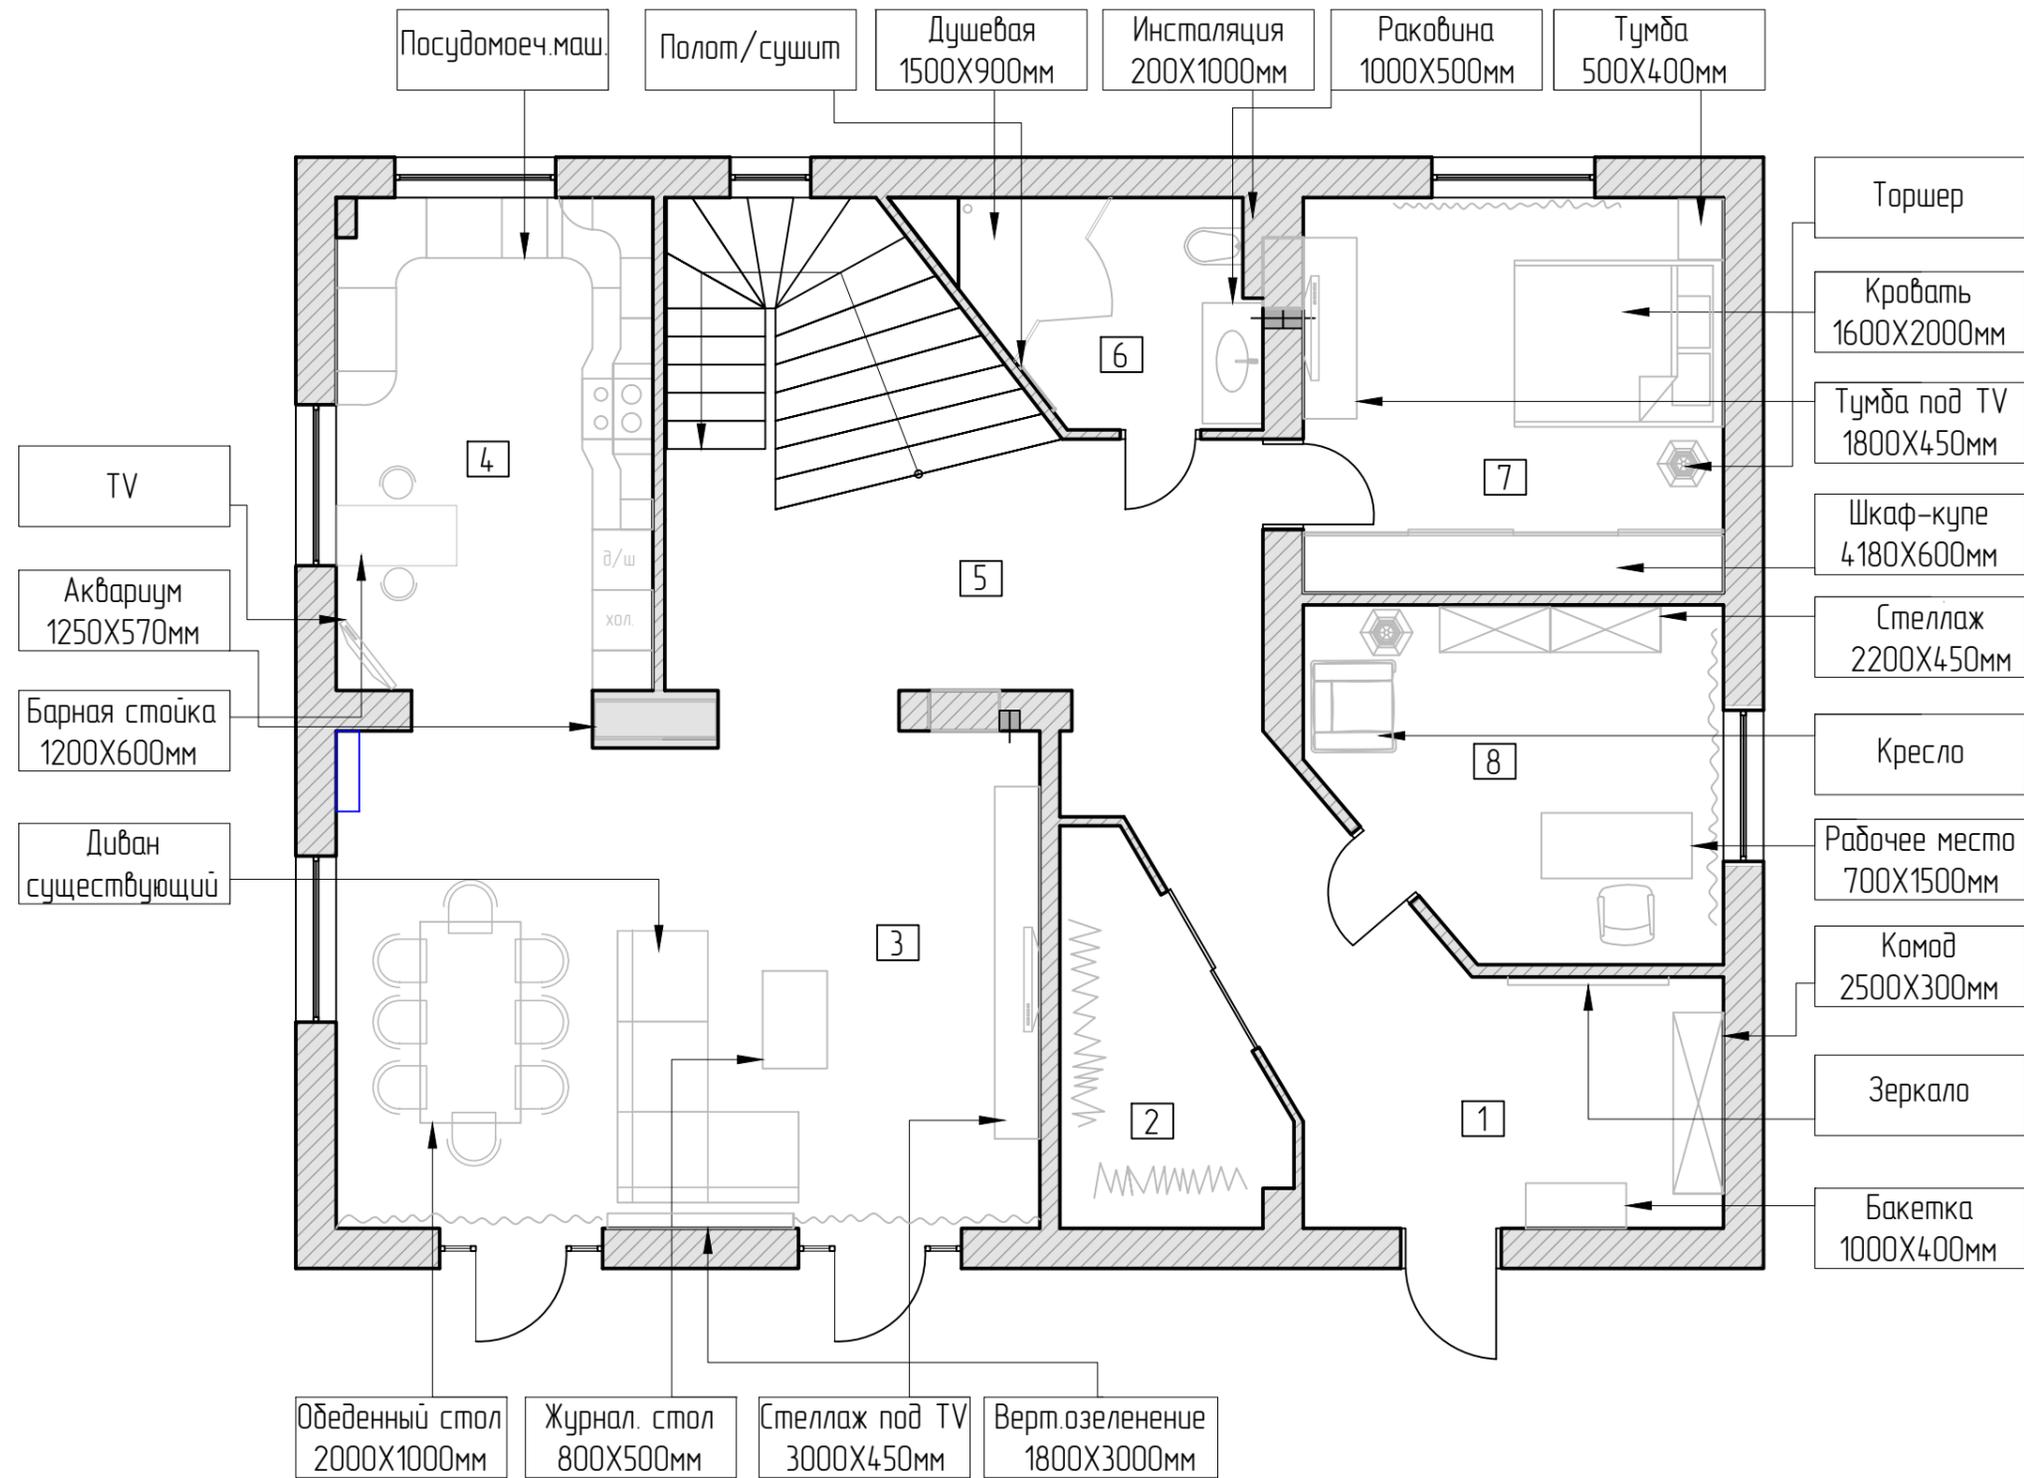

## Экспликация помещений 1 этаж

Номер помещения	Наименование	Площадь, м²
1	Прихожая	18
2	Гардеробная	6.8
3	Гостиная	35.6
4	Кухня	16.5
5	Холл	22.1
6	Ванная, С/у	6.1
7	Гостевая комната	16.8
8	Кабинет	13.3
	Итого	134.1

Высота помещений = 3250мм

Условные обозначения:

- Кондиционер

"Согласовано":

\*Примечание:  
Все указанные размеры считаются от чистого пола

Изм.	Коп.	Лист	№ док.	Подпись	Дата	Дизайн-проект загородного дома	Стадия	Лист	Листов
								РП	
						Схема расстановки мебели и оборудования 1 этаж	<b>IN-DESIGN</b> STUDIO		